

ΕΦΗΜΕΡΙΔΑ ΤΗΣ ΚΥΒΕΡΝΗΣΕΩΣ

ΤΗΣ ΕΛΛΗΝΙΚΗΣ ΔΗΜΟΚΡΑΤΙΑΣ

23 Νοεμβρίου 2018 | ΤΕΥΧΟΣ Α.Α.Π. | Αρ. Φύλλου **277**

ΤΕΥΧΟΣ ΑΝΑΓΚΑΣΤΙΚΩΝ ΑΠΑΛΛΟΤΡΙΩΣΕΩΝ ΚΑΙ ΠΟΛΕΟΔΟΜΙΚΩΝ ΘΕΜΑΤΩΝ

ΑΠΟΦΑΣΕΙΣ

Αριθμ. ΥΠΕΝ/ΔΝΕΠ/73849/3839

Τροποποίηση ειδικών όρων και περιορισμών δόμησης διατηρητέου κτιρίου που βρίσκεται επί των οδών Θουκυδίδου αριθμ. 9 και Ναυάρχου Νικοδήμου αριθμ. 22 στην περιοχή της Πλάκας του εγκεκριμένου ρυμοτομικού σχεδίου Αθηνών.

Ο ΥΠΟΥΡΓΟΣ ΠΕΡΙΒΑΛΛΟΝΤΟΣ ΚΑΙ ΕΝΕΡΓΕΙΑΣ

Έχοντας υπόψη:

1. Τις διατάξεις του άρθρου 6 (παρ. 3.α και 3.γ) του ν. 4067/2012 «Νέος Οικοδομικός Κανονισμός» (Α΄79) και όπως η παρ. 3.α τροποποιήθηκε με το άρθρο 48 παρ. 2 του ν. 4178/2013 (Α΄ 174) και ισχύουν.

2. Τις διατάξεις του άρθρου 90 του κώδικα της νομοθεσίας για την Κυβέρνηση και τα κυβερνητικά όργανα, (άρθρο πρώτο του π.δ. 63/2005, Α΄ 98).

3. Το αριθμ. 6/θέμα 7ο/28-02-2018 πρακτικό συνεδρίας του Συμβουλίου Αρχιτεκτονικής της Περιφερειακής Ενότητας Κεντρικού Τομέα Αθηνών.

4. Την αριθμ. ΥΠΕΝ/ΔΑΟΚΑ/12764/999/20-04-2018 αιτιολογική έκθεση της Διεύθυνσης Αρχιτεκτονικής, Οικοδομικών Κανονισμών και Αδειοδοτήσεων - Τμήμα Διατηρητέων Κτηρίων του Υπουργείου Περιβάλλοντος και Ενέργειας.

5. Την από 24-04-2018 σύμφωνη γνώμη του φερόμενου ιδιοκτήτη «ΟΙ ΦΙΛΟΙ ΤΗΣ ΣΧΟΛΗΣ ΧΙΛΛ».

6. Τα αριθμ. 114445/04-05-2018, 117794/09-05-2018 και 139654/31-05-2018 έγγραφα του Τμήματος Μελετών, Τεκμηρίωσης και Προγραμματισμού της Διεύθυνσης Κτιριακής Υποδομής της Γενικής Διεύθυνσης Ποιότητας Ζωής του Δήμου Αθηναίων.

7. Την αριθμ. 130/συν. 11η/09-05-2018 γνωμοδότηση του Κεντρικού Συμβουλίου Αρχιτεκτονικής.

8. Το αριθμ. ΥΠΕΝ/ΔΑΟΚΑ/44857/3209/11-07-2018 έγγραφο της Διεύθυνσης Αρχιτεκτονικής, Οικοδομικών Κανονισμών και Αδειοδοτήσεων - Τμήμα Διατηρητέων Κτηρίων του Υπουργείου Περιβάλλοντος και Ενέργειας.

9. Το γεγονός ότι από τις κανονιστικές διατάξεις αυτής της απόφασης δεν προκαλείται δαπάνη σε βάρος του κρατικού προϋπολογισμού και του προϋπολογισμού του οικείου Ο.Τ.Α., αποφασίζουμε:

Στο σχολικό συγκρότημα της Σχολής Χιλλ το οποίο έχει χαρακτηριστεί ως διατηρητέο με το από 24-10-1980 π.δ. (Δ΄ 167) και βρίσκεται επί των οδών Θουκυδίδου αριθμ. 9 και Ναυάρχου Νικοδήμου αριθμ. 22 (Ο.Τ. 36/περιοχή 60) στην περιοχή της Πλάκας του εγκεκριμένου ρυμοτομικού σχεδίου Αθηνών, τροποποιούνται οι ειδικοί όροι και περιορισμοί δόμησης που καθορίστηκαν με την αριθμ. 68268/2517/18-04-1996 απόφαση του Υπουργού Περιβάλλοντος, Χωροταξίας και Δημοσίων Έργων «Καθορισμός ειδικών όρων και περιορισμών δόμησης διατηρητέου κτιρίου που βρίσκεται εντός του εγκεκριμένου ρυμοτομικού σχεδίου Αθηνών» (Δ΄ 458) και ορίζονται ως εξής:

1. Στο κτίριο Ι του διατηρητέου σχολικού συγκροτήματος επιτρέπονται:

α) η προσθήκη καθ΄ ύψος γ΄ ορόφου πάνω από την Κεντρική Πτέρυγα που περιλαμβάνει αίθουσα πολλαπλών χρήσεων, χώρων υγιεινής και χώρου εκπαιδευτικού προσωπικού,

β) η προσθήκη καθ΄ ύψος γ΄ ορόφου αίθουσας διδασκαλίας πάνω από τη Βορινή Πτέρυγα,

γ) η προσθήκη κατ΄ επέκταση της Κεντρικής Πτέρυγας για εγκατάσταση ανελκυστήρα, που θα εξυπηρετεί όλες τις στάθμες (από τον α΄ έως τον γ΄ όροφο),

δ) η προσθήκη κατ΄ επέκταση κλιμακοστασίου διαφυγής υπαίθριου, ασκεπούς, ανατολικά της Κεντρικής Πτέρυγας,

ε) η εσωτερική διαρρύθμιση και μετατροπή τριών χώρων γραφείων σε δύο αίθουσες διδασκαλίας στον β΄ όροφο της Δυτικής Πτέρυγας,

στ) η επισκευή, σημειακή ενίσχυση και ενεργειακή αναβάθμιση του υφιστάμενου κτιρίου Ι.

2. Οι ανωτέρω προβλεπόμενες εργασίες πραγματοποιούνται σύμφωνα με τις ισχύουσες πολεοδομικές διατάξεις, την τεχνική έκθεση που εγκρίθηκε από το Συμβούλιο Αρχιτεκτονικής της Περιφερειακής Ενότητας Κεντρικού Τομέα Αθηνών με το 6/θέμα 7ο/28-02-2018 πρακτικό του και φαίνονται στα σχετικά έντεκα (11) πρωτότυπα διαγράμματα [ένα (1) διάγραμμα δόμησης σε κλίμακα 1:200, πέντε (5) κατόψεις, δύο (2) τομές, τρεις (3) όψεις σε κλίμακα 1:50] που θεωρήθηκαν από τον Προϊστάμενο της Διεύθυνσης Τοπογραφικών Εφαρμογών και που αντίτυπά τους σε φωτοσμίκρυνση συνδημοσιεύονται με την παρούσα απόφαση.

3. Κατά τα λοιπά εξακολουθούν να ισχύουν οι διατάξεις του από 24-10-1980 π. δ. (Δ' 617), και της 68268/2517/18-04-1996 απόφασης του Υπουργού Περιβάλλοντος, Χωροταξίας και Δημοσίων Έργων (Δ' 458), κατά το μέρος που δεν τροποποιείται με την παρούσα.

4. Η ισχύς της παρούσας απόφασης αρχίζει από τη δημοσίευσή της στην Εφημερίδα της Κυβερνήσεως.

Η απόφαση αυτή να δημοσιευθεί στην Εφημερίδα της Κυβερνήσεως.

Αθήνα, 23 Οκτωβρίου 2018

Ο Υπουργός

ΓΕΩΡΓΙΟΣ ΣΤΑΘΑΚΗΣ

ΕΘΝΙΚΟ ΤΥΠΟΓΡΑΦΕΙΟ
Για τεχνικούς λόγους στο σχεδιάγραμμα, από το ηλεκτρονικό αρχείο, έγινε σμίκρυνση κατά ποσοστό 33%

ΠΙΝΑΚΑΣ ΥΠΟΛΟΓΙΣΜΟΥ ΕΜΒΑΔΩΝ

ΚΤΙΡΙΟ Ι - Υφιστάμενη

Ισόγειο:	E_1:	β=	5,23 μ.	(β x υ) / 2 = (5,23 x 2,61) / 2 =	6,83 τ.μ.
		υ=	2,61 μ.		
	E_2:	β=	5,23 μ.	(β x υ) / 2 = (5,23 x 2,59) / 2 =	6,77 τ.μ.
		υ=	2,59 μ.		
	E_3:	α=	8,99 μ.	α x β = 8,99 x 1,28 =	11,51 τ.μ.
		β=	1,28 μ.		
	E_4:	β=	17,26 μ.	(β x υ) / 2 = (17,26 x 5,51) / 2 =	47,55 τ.μ.
		υ=	5,51 μ.		
	E_5:	β=	17,26 μ.	(β x υ) / 2 = (17,26 x 6,27) / 2 =	54,11 τ.μ.
		υ=	6,27 μ.		
	E_6:	β=	6,20 μ.	(β x υ) / 2 = (6,20 x 2,28) / 2 =	7,07 τ.μ.
		υ=	2,28 μ.		
	E_7:	β=	6,20 μ.	(β x υ) / 2 = (6,20 x 1,88) / 2 =	5,83 τ.μ.
		υ=	1,88 μ.		
				Σύνολο $E_{ισογ}$ =	**139,66 τ.μ.**

Α' Όροφος:	E_1:	β=	7,35 μ.	(β x υ) / 2 = (7,35 x 1,04) / 2 =	3,82 τ.μ.
		υ=	1,04 μ.		
	E_2:	β=	7,35 μ.	(β x υ) / 2 = (7,35 x 1,02) / 2 =	3,75 τ.μ.
		υ=	1,02 μ.		
	E_3:	β=	6,68 μ.	(β x υ) / 2 = (6,68 x 2,09) / 2 =	6,98 τ.μ.
		υ=	2,09 μ.		
	E_4:	β=	6,68 μ.	(β x υ) / 2 = (6,68 x 2,05) / 2 =	6,85 τ.μ.
		υ=	2,05 μ.		
	E_5:	β=	19,47 μ.	(β x υ) / 2 = (19,47 x 8,67) / 2 =	84,40 τ.μ.
		υ=	8,67 μ.		
	E_6:	β=	19,47 μ.	(β x υ) / 2 = (19,47 x 8,64) / 2 =	84,11 τ.μ.
		υ=	8,64 μ.		
	E_7:	β=	10,24 μ.	(β x υ) / 2 = (10,24 x 4,32) / 2 =	22,12 τ.μ.
		υ=	4,32 μ.		
	E_8:	β=	10,24 μ.	(β x υ) / 2 = (10,24 x 4,33) / 2 =	22,17 τ.μ.
		υ=	4,33 μ.		
	E_9:	β=	15,50 μ.	(β x υ) / 2 = (15,50 x 5,52) / 2 =	42,78 τ.μ.
		υ=	5,52 μ.		
	E_{10}:	β=	15,50 μ.	(β x υ) / 2 = (15,50 x 6,21) / 2 =	48,13 τ.μ.
		υ=	6,21 μ.		
	E_{11}:	β=	6,20 μ.	(β x υ) / 2 = (6,20 x 2,28) / 2 =	7,07 τ.μ.
		υ=	2,28 μ.		
	E_{12}:	β=	6,20 μ.	(β x υ) / 2 = (6,20 x 1,88) / 2 =	5,83 τ.μ.
		υ=	1,88 μ.		
	E_{13}:	β=	6,07 μ.	(β x υ) / 2 = (6,07 x 3,05) / 2 =	9,26 τ.μ.
		υ=	3,05 μ.		
	E_{14}:	β=	6,07 μ.	(β x υ) / 2 = (6,07 x 3,03) / 2 =	9,20 τ.μ.
		υ=	3,03 μ.		
	E_{15}:	β=	12,17 μ.	(β x υ) / 2 = (12,17 x 4,58) / 2 =	27,87 τ.μ.
		υ=	4,58 μ.		
	E_{16}:	β=	12,17 μ.	(β x υ) / 2 = (12,17 x 4,70) / 2 =	28,60 τ.μ.
		υ=	4,70 μ.		
				Σύνολο $E_{ισογ}$ =	**412,92 τ.μ.**

Β' Όροφος:	E_1:	β=	7,35 μ.	(β x υ) / 2 = (7,35 x 1,04) / 2 =	3,82 τ.μ.
		υ=	1,04 μ.		
	E_2:	β=	7,35 μ.	(β x υ) / 2 = (7,35 x 1,02) / 2 =	3,75 τ.μ.
		υ=	1,02 μ.		
	E_3:	β=	6,68 μ.	(β x υ) / 2 = (6,68 x 2,09) / 2 =	6,98 τ.μ.
		υ=	2,09 μ.		
	E_4:	β=	6,68 μ.	(β x υ) / 2 = (6,68 x 2,05) / 2 =	6,85 τ.μ.
		υ=	2,05 μ.		
	E_5:	β=	23,82 μ.	(β x υ) / 2 = (23,82 x 9,21) / 2 =	109,69 τ.μ.
		υ=	9,21 μ.		
	E_6:	β=	23,82 μ.	(β x υ) / 2 = (23,82 x 9,16) / 2 =	109,10 τ.μ.
		υ=	9,16 μ.		
	E_7:	β=	15,50 μ.	(β x υ) / 2 = (15,50 x 5,52) / 2 =	42,78 τ.μ.
		υ=	5,52 μ.		
	E_8:	β=	15,50 μ.	(β x υ) / 2 = (15,50 x 6,21) / 2 =	48,13 τ.μ.
		υ=	6,21 μ.		
	E_9:	β=	6,20 μ.	(β x υ) / 2 = (6,20 x 2,28) / 2 =	7,07 τ.μ.
		υ=	2,28 μ.		
	E_{10}:	β=	6,20 μ.	(β x υ) / 2 = (6,20 x 1,88) / 2 =	5,83 τ.μ.
		υ=	1,88 μ.		
	E_{11}:	β=	6,07 μ.	(β x υ) / 2 = (6,07 x 3,05) / 2 =	9,26 τ.μ.
		υ=	3,05 μ.		
	E_{12}:	β=	6,07 μ.	(β x υ) / 2 = (6,07 x 3,03) / 2 =	9,20 τ.μ.
		υ=	3,03 μ.		
	E_{13}:	β=	12,17 μ.	(β x υ) / 2 = (12,17 x 4,58) / 2 =	27,87 τ.μ.
		υ=	4,58 μ.		
	E_{14}:	β=	12,17 μ.	(β x υ) / 2 = (12,17 x 4,70) / 2 =	28,60 τ.μ.
		υ=	4,70 μ.		
				Σύνολο $E_{ισογ}$ =	**418,91 τ.μ.**

Συνολική Υφιστάμενη Δόμηση= 971,50 τ.μ.

ΚΤΙΡΙΟ Ι - Πρόταση

Α' Όροφος:	E_1:	β=	3,80 μ.	(β x υ) / 2 = (3,80 x 1,80) / 2 =	3,42 τ.μ.
		υ=	1,80 μ.		
	E_2:	β=	3,80 μ.	(β x υ) / 2 = (3,80 x 1,77) / 2 =	3,36 τ.μ.
		υ=	1,77 μ.		
				Σύνολο $E_{ισογ}$ =	**6,78 τ.μ.**

Β' Όροφος:	E_1:	β=	3,80 μ.	(β x υ) / 2 = (3,80 x 1,80) / 2 =	3,42 τ.μ.
		υ=	1,80 μ.		
	E_2:	β=	3,80 μ.	(β x υ) / 2 = (3,80 x 1,77) / 2 =	3,36 τ.μ.
		υ=	1,77 μ.		
	E_3:	β=	2,92 μ.	(β x υ) / 2 = (2,92 x 1,27) / 2 =	1,85 τ.μ.
		υ=	1,27 μ.		
	E_4:	β=	2,92 μ.	(β x υ) / 2 = (2,92 x 1,31) / 2 =	1,91 τ.μ.
		υ=	1,31 μ.		
				Σύνολο $E_{ισογ}$ =	**10,55 τ.μ.**

Γ' Όροφος:	E_1:	β=	7,3
		υ=	1,0
	E_2:	β=	7,3
		υ=	1,0
	E_3:	β=	6,0
		υ=	2,0
	E_4:	β=	6,0
		υ=	2,0
	E_5:	β=	23,
		υ=	9,2
	E_6:	β=	23,
		υ=	9,
	E_7:	β=	3,8
		υ=	1,8
	E_8:	β=	3,8
		υ=	1,
	E_9:	β=	2,9
		υ=	1,3
	E_{10}:	β=	2,9
		υ=	1,
	E_{11}:	β=	6,0
		υ=	3,0
	E_{12}:	β=	6,0
		υ=	3,0
	E_{13}:	β=	12,
		υ=	4,5
	E_{14}:	β=	12,
		υ=	4,

ΠΕΡΙΓΡΑΜΜΑΤΑ ΥΦΙΣΤΑΜΕΝΟΥ
Κλίμακα 1:200

ΣΧΕΔΙΑΓΡΑΜΜΑ ΙΣΟΓΕΙΟΥ
ΚΛΙΜΑΚΑ 1:200


ΣΧΕΔΙΑΓΡΑΜΜΑ Α' ΟΡΟΦΟΥ
ΚΛΙΜΑΚΑ 1:200

ΠΕΡΙΓΡΑΜΜΑΤΑ ΠΡΟΣΘΗΚΗΣ
Κλίμακα 1:200


ΣΧΕΔΙΑΓΡΑΜΜΑ Α' ΟΡΟΦΟΥ
ΚΛΙΜΑΚΑ 1:200

ΣΧΕΔΙΑΓΡΑΜΜΑ Β' ΟΡΟΦΟΥ
ΚΛΙΜΑΚΑ 1:200

7,35 μ.	(β x υ) / 2 = (7,35 x 1,04) / 2 =	3,82 τ.μ.
1,04 μ.		
7,35 μ.	(β x υ) / 2 = (7,35 x 1,02) / 2 =	3,75 τ.μ.
1,02 μ.		
6,68 μ.	(β x υ) / 2 = (6,68 x 2,09) / 2 =	6,98 τ.μ.
2,09 μ.		
6,68 μ.	(β x υ) / 2 = (6,68 x 2,05) / 2 =	6,85 τ.μ.
2,05 μ.		
23,77 μ.	(β x υ) / 2 = (23,77 x 9,20) / 2 =	109,34 τ.μ.
9,20 μ.		
23,77 μ.	(β x υ) / 2 = (23,77 x 9,18) / 2 =	109,10 τ.μ.
9,18 μ.		
3,80 μ.	(β x υ) / 2 = (3,80 x 1,80) / 2 =	3,42 τ.μ.
1,80 μ.		
3,80 μ.	(β x υ) / 2 = (3,80 x 1,77) / 2 =	3,36 τ.μ.
1,77 μ.		
2,92 μ.	(β x υ) / 2 = (2,92 x 1,31) / 2 =	1,91 τ.μ.
1,31 μ.		
2,92 μ.	(β x υ) / 2 = (2,92 x 1,27) / 2 =	1,85 τ.μ.
1,27 μ.		
6,07 μ.	(β x υ) / 2 = (6,07 x 3,05) / 2 =	9,26 τ.μ.
3,05 μ.		
6,07 μ.	(β x υ) / 2 = (6,07 x 3,03) / 2 =	9,20 τ.μ.
3,03 μ.		
12,17 μ.	(β x υ) / 2 = (12,17 x 4,58) / 2 =	27,87 τ.μ.
4,58 μ.		
12,17 μ.	(β x υ) / 2 = (12,17 x 4,70) / 2 =	28,60 τ.μ.
4,70 μ.		
	Σύνολο Εισογ =	325,32 τ.μ.
	Συνολική Προστ. Δόμηση =	342,65 τ.μ.
	Συνολική Δόμηση Κτιρίου =	1314,15 τ.μ.

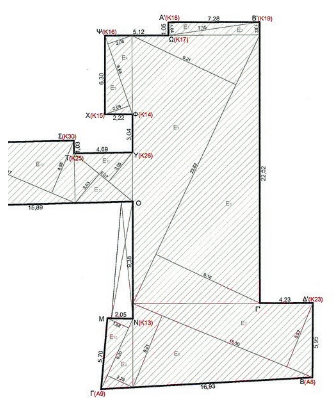

ΣΧΕΔΙΑΓΡΑΜΜΑ Β' ΟΡΟΦΟΥ
ΚΛΙΜΑΚΑ 1:200

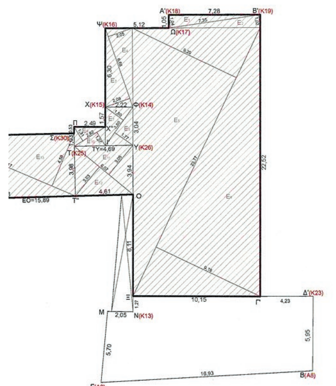

ΣΧΕΔΙΑΓΡΑΜΜΑ Γ' ΟΡΟΦΟΥ
ΚΛΙΜΑΚΑ 1:200




ΝΟΤΙΑ ΟΨΗ
ΚΛΙΜΑΚΑ 1:200




ΑΝΑΤΟΛΙΚΗ ΟΨΗ
ΚΛΙΜΑΚΑ 1:200




ΔΥΤΙΚΗ ΟΨΗ
ΚΛΙΜΑΚΑ 1:200

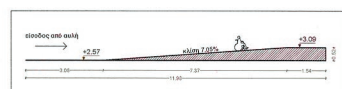

ΣΧΗΜΑΤΙΚΗ ΤΟΜΗ ΡΑΜΠΑΣ
ΚΛΙΜΑΚΑ 1:100

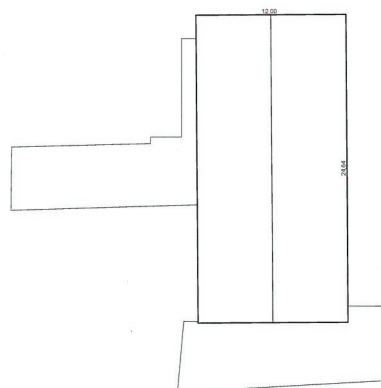

ΣΧΕΔΙΑΓΡΑΜΜΑ ΣΤΕΓΗΣ
ΚΛΙΜΑΚΑ 1:200

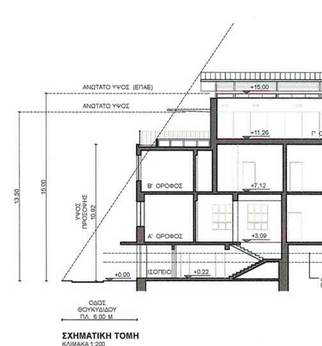

ΣΧΗΜΑΤΙΚΗ ΤΟΜΗ
ΚΛΙΜΑΚΑ 1:200

ΣΥΝΤΕΤΑΓΜΕΝΕΣ ΣΗΜΕΙΩΝ ΚΤΙΡΙΩΝ (ΕΓΣΑ 87)					
Σημείο	X	Y	Σημείο	X	Y
K1	476226.626	4202663.396	K21	476221.770	4202685.333
K2	476238.200	4202665.431	K22	476216.899	4202684.614
K3	476240.322	4202653.219	K23	476217.693	4202679.286
K4	476223.932	4202650.289	K25	476226.792	4202699.873
K5	476222.089	4202661.082	K26	476227.558	4202695.243
K6	476226.908	4202661.974	K30	476227.808	4202700.041
K10	476218.003	4202677.398	K35	476239.223	4202703.601
K13	476214.373	4202693.333	K36	476228.885	4202702.193
K14	476230.567	4202695.678	K37	476227.744	4202710.691
K15	476230.253	4202697.874	K38	476238.096	4202711.998
K16	476236.488	4202698.771	K41	476239.626	4202677.193
K17	476237.255	4202693.709	K42	476239.373	4202680.433
K18	476238.294	4202693.872	K43	476241.167	4202680.573
K19	476239.363	4202686.672	K44	476241.421	4202677.333
K20	476221.941	4202684.171			

ΥΠΟΜΝΗΜΑ

1. ΕΠΙΦΑΝΕΙΑ ΟΙΚΟΠΕΔΟΥ: (ΒΛΕΠΕ ΤΟΠΟΓΡΑΦΙΚΟ) Ε =

2. ΕΠΙΤΡΕΠΟΜΕΝΗ ΚΑΛΥΨΗ: Ε.Κ. = Ε x 0.70 = 1.698.05 X (

3. ΠΡΑΓΜΑΤΟΠΟΙΗΜΕΝΗ ΚΑΛΥΨΗ:

ΚΤΙΡΙΟ Ι (ΒΛΕΠΕ ΣΚΑΡΙΦΗ

ΥΦΙΣΤΑΜΕΝΗ: Κ = (Ζ'ΒΓΜΝΟΕ

ΠΡΟΣΘΗΚΗ: Κ = (ΧΦΥΤΠΧ"Χ)

ΚΤΙΡΙΟ ΙΙ (ΕΚΚΛΗΣΙΑ)

ΥΦΙΣΤΑΜΕΝΗ: Κ = (Α"Β"Γ"Δ"Α"

ΚΤΙΡΙΟ ΙΙΙ

ΥΦΙΣΤΑΜΕΝΗ: Κ = (Λ'Μ'Ρ"Ρ'Σ'Σ

ΚΤΙΡΙΟ IV

ΥΦΙΣΤΑΜΕΝΗ: Κ = (Ω'Φ'Χ'Ψ'Ω')

ΣΥΝΟΛΟ ΥΦΙΣΤΑΜΕΝΗΣ ΚΑΛΥ
= 429,68 + 89,35 + 217,51 + 5,

ΠΡΟΣΤΙΘΕΜΕΝΗ ΚΑΛΥΨΗ

ΣΥΝΟΛΟ ΠΡΑΓΜΑΤ. ΚΑΛΥΨΗΣ

4. ΕΠΙΤΡΕΠΟΜΕΝΗ ΔΟΜΗΣΗ: Ε.Δ. = Ε x ΣΔ = 1.698,05 X 2,

5. ΠΡΑΓΜΑΤΟΠΟΙΗΜΕΝΗ ΔΟΜΗΣΗ:

ΚΤΙΡΙΟ Ι (ΒΛΕΠΕ ΣΚΑΡΙΦΗ

ΥΦΙΣΤΑΜΕΝΗ
ΙΣΟΓΕΙΟ: Δ = (Κ21Κ22Ε'Ζ'ΒΓΜΝ
Α' ΟΡΟΦΟΣ: Δ =(Β'Θ"Κ21Κ22Δ'
Β' ΟΡΟΦΟΣ: Δ =(Β'Γ'Δ'ΒΓΜΝΟΕ
ΣΥΝΟΛΙΚΗ ΥΦΙΣΤ. ΔΟΜΗΣΗ ΚΤ



Άποψη υφιστάμενου κτιρίου

ΠΡΟΣΘΗΚΗ
Γ' ΟΡΟΦΟΣ (ΠΡΟΣΘΗΚΗ)
ΔΙΑΜΟΡΦΩΜΕΝΗ ΣΤΑΘΜΗ ΠΕΡΙΒΟΛΟΥ ΚΤΙΡΙΟΥ
ΣΤΑΘΜΗ ΑΥΛΗΣ

ΚΤΙΡΙΟ II ΣΧΟΛΙΚΗ ΕΚΚΛΗΣΙΑ
ΚΤΙΡΙΟ I ΑΡ. ΑΔΕΙΩΝ 5397/35 11541/58 8150/73
ΚΤΙΡΙΟ IV ΒΟΗΘΗΤΙΚΟ
ΚΤΙΡΙΟ III ΑΡ. ΑΔΕΙΑΣ 5306/36
ΟΡΙΟ ΟΙΚΟΠΕΔΟΥ
ΟΔΟΣ ΝΑΥΑΡΧΟΥ ΝΙΚΟΔΗΜΟΥ ΠΛ. 6,00 Μ
ΟΔΟΣ ΘΟΥΚΥΔΙΔΟΥ ΠΛ.6,00 Μ
Ο.Γ.

ΣΥΝΤΕΤΑΓΜΕΝΕΣ ΣΗΜΕΙΩΝ ΟΙΚΟΠΕΔΟΥ (ΕΓΣΑ 87)			
Σημείο	X	Y	Πλευρές
A1	476241.380	4202681.150	0.48
A2	476241.862	4202681.186	16.70
A3	476243.189	4202664.541	15.32
A4	476244.890	4202649.317	21.30
A5.1	476223.903	4202645.658	5.16
A5.2	476219.553	4202648.439	13.03
A6	476216.193	4202661.027	7.93
A7	476213.997	4202668.647	10.07
A8	476211.797	4202678.474	16.93
A9	476208.419	4202695.060	15.05
A10	476223.447	4202695.870	14.68
A11	476220.923	4202710.333	4.23
A12	476225.117	4202710.883	0.35
A13	476225.072	4202711.230	15.51
A14	476240.446	4202713.245	14.54
A15	476240.331	4202698.709	6.30
A16	476240.441	4202692.408	0.56
A17	476240.999	4202692.427	11.28

ΔΙΑΓΡΑΜΜΑ ΚΑΛΥΨΗΣ
ΚΛΙΜΑΚΑ 1:200

ΑΝΑΦΟΡΑ ΣΗΜΕΙΩΝ	
X	Σημεία Τοπογραφικού Α. Καρδιτσά (2013)
X	Σημεία Διαγράμματος Κάλυψης Π. Πάγκαλου (1996)

Ε = 1.698,05 M²
.05 X 0.70 = 1.188,64 M²
ΡΙΦΗΜΑ ΚΤΙΡΙΟΥ I)
ΜΝΟΕΡΣΤΥΦΧΨΩΑ'Β'Γ'Ε'Ζ') = 429,68 M²
ΙΧ"Χ) = 10,55 M²
"Δ"Α") = 89,35 M²
"Ρ'Σ'Σ"Ν'Ξ"Λ') = 217,51 M²
('ΨΩ΄) = 5,85 M²
ΚΑΛΥΨΗΣ =
1 + 5,85 = 742,39 M²
ΨΗ = 10,55 M²
ΛΥΨΗΣ = 752,94 M²
<<1.188,64 M²

5 X 2,10 = 3.565,91 M²
ΡΙΦΗΜΑ ΚΤΙΡΙΟΥ I)
'ΒΓΜΝΘ"₃Θ"₂Θ"₁Κ21) = 139,66 M²
Κ22Δ'ΒΓΜΝΟΕΡΣΤΥΦΧΨΩΑ'Β') = 412.92 M²
ΜΝΟΕΡΣΤΥΦΧΨΩΑ'Β') = 418,91 M²
ΣΗ ΚΤΙΡΙΟΥ I: 971,50 M²

ΠΡΟΣΘΗΚΗ
ΙΣΟΓΕΙΟ: --
Α' ΟΡΟΦΟΣ: Δ = (ΧΦΥΙ'Χ) = **6,78 M²**
Β' ΟΡΟΦΟΣ: (ΧΦΥΙ'Χ) + (ΠΧ"Ι'ΤΠ) = **10,55 M²**
Γ' ΟΡΟΦΟΣ: Δ = (ΧΦΥΙ'Χ) + (ΠΧ"Ι'ΤΠ) + (ΥΟΤ"ΤΥ) + (Β'Γ'ΞΦΧΨΩΑ'Β') + (ΡΣΤ"ΕΡ) = **325,32 M²**
ΣΥΝΟΛΙΚΗ ΠΡΟΣΤ. ΔΟΜΗΣΗ ΚΤΙΡΙΟΥ I: 342,65 M²

ΣΥΝΟΛΙΚΗ ΔΟΜΗΣΗ ΚΤΙΡΙΟΥ I: 971,50 + 342,65 = 1.314,15 M²

ΚΤΙΡΙΟ II (ΕΚΚΛΗΣΙΑ)

ΥΦΙΣΤΑΜΕΝΗ: Δ = (Α"Β"Γ"Δ"Α") = **89,35 M²**

ΚΤΙΡΙΟ III

ΥΦΙΣΤΑΜΕΝΗ
ΙΣΟΓΕΙΟ: Δ = (Λ'Μ'Ν'Ξ"Λ') - (Π'Ο'Ξ'Ξ"Π') = **199,36 M²**
Α' ΟΡΟΦΟΣ: Δ = (Λ'Μ'Ν'Ξ"Λ') + (Ρ"Ρ'Σ'Σ"Ρ") = **217,52 M²**
Β' ΟΡΟΦΟΣ: Δ = (Λ'Μ'Ν'Ξ"Λ') - (Τ'Ν"Υ'Τ') - (Π'Ο'Ξ'Ξ"Π') = **182,71 M²**
ΔΩΜΑ: Δ = (3,00 X 7,80) = **23,40 M²**
ΣΥΝΟΛΙΚΗ ΥΦΙΣΤ. ΔΟΜΗΣΗ ΚΤΙΡΙΟΥ III: 199,36 + 217,52 + 182,71 + + 23,40 = 622,99 M²

ΚΤΙΡΙΟ IV

ΥΦΙΣΤΑΜΕΝΗ: Δ = (Ω'Φ'Χ'Ψ'Ω΄) = **5,85 M²**
ΤΟ ΚΤΙΡΙΟ ΔΕΝ ΠΡΟΣΜΕΤΡΑΤΑΙ ΣΤΗ ΔΟΜΗΣΗ ΩΣ ΒΟΗΘΗΤΙΚΟ ΚΤΙΣΜΑ ΜΕ ΕΛΕΥΘΕΡΟ ΥΨΟΣ ΜΕΧΡΙ 2,40 M²
(ΦΕΚ 468 Δ'/25-5-87, ΑΡ. 2 ΠΑΡ. 3)

ΣΥΝΟΛΟ ΠΡΑΓΜΑΤΟΠΟΙΟΥΜΕΝΗΣ ΔΟΜΗΣΗΣ =
= 1.314,15 + 89,35 + 622,99 = 2.026,49 M²
<<3.565,91 M²

6. ΕΠΙΤΡΕΠΟΜΕΝΟ ΜΕΓΙΣΤΟ Η: 13,50 Μ ΚΑΙ + 1,50 Μ (=15,00 Μ) ΜΕ ΤΗΝ ΕΓΚΡΙΣΗ ΤΗΣ ΕΠΑΕ

7. ΠΡΑΓΜΑΤΟΠΟΙΟΥΜΕΝΟ ΜΕΓΙΣΤΟ Η: Η ΠΡΟΣΟΨΗΣ: ΥΦΙΣΤΑΜΕΝΟ, ΗΤΟΙ **10,70Μ**
Η ΣΥΝΟΛΙΚΟ: **15,00 Μ**

8. ΥΠΟΧΡΕΩΤΙΚΟ Δ: 3,00 + (0,10 X 15,00) = **4,50 Μ**

9. ΠΡΑΓΜΑΤΟΠΟΙΟΥΜΕΝΟ Δ: **ΥΦΙΣΤΑΜΕΝΟ ΝΟΜΙΜΟ ΠΕΡΙΓΡΑΜΜΑ**

10. ΦΥΤΕΥΣΗ: ΑΚΑΛ. ΧΩΡΟΣ ΟΙΚΟΠ.: 1698,05 - 764,71 = 933,34 M²
ΥΠΟΧΡΕΩΤΙΚΗ ΦΥΤΕΥΣΗ: 933,34 X 2/3 = **622,23 M²**
(ΚΤΙΡΙΟΔΟΜΙΚΟΣ ΚΑΝ/ΜΟΣ 23.1)
ΥΠΑΡΧΟΥΣΑ ΚΑΙ ΔΙΑΤΗΡΟΥΜΕΝΗ ΦΥΤΕΥΣΗ: 190 M² ΠΕΡΙΞ ΤΟΥ ΚΤΙΡΙΟΥ III. Η ΥΠΟΛΟΙΠΗ ΕΠΙΦΑΝΕΙΑ ΠΑΡΑΜΕΝΕΙ ΑΥΛΗ.

11. ΥΠΟΛΟΓΙΣΜΟΣ ΕΞΩΣΤΩΝ ΚΑΙ ΗΜΙΥΠΑΙΘΡΙΩΝ ΧΩΡΩΝ: ΔΕΝ ΠΡΟΣΤΙΘΕΤΑΙ ΗΜΙΥΠΑΙΘΡΙΟΣ ΧΩΡΟΣ Η ΕΞΩΣΤΗΣ

12. ΕΠΙΤΡΕΠΟΜΕΝΟΣ ΟΓΚΟΣ: Ε.Ο. = 5 X ΣΔ X Ε = 5 X 2,10 X 1698,05 = **17.829,53 M³**

13. ΠΡΑΓΜΑΤΟΠΟΙΟΥΜΕΝΟΣ ΟΓΚΟΣ:

ΚΤΙΡΙΟ I

ΤΜΗΜΑ ΠΡΟΣΟΨΗΣ: 114,56 X 2,87 + 103,81 X 4,03 + 103,81 X 3,80 = = **1.141,62 M³**
ΚΕΝΤΡΙΚΗ ΠΤΕΡΥΓΑ: 25,11 X 2,87 + 259,44 X 4,03 + + 269,19 X 4,14 + 268,85 X 3,74 = **3.237,56 M³**
ΒΟΡΕΙΝΗ ΠΤΕΡΥΓΑ: 56,47 X 3,46 + 56,47 X 3,57 + 56,47 X 3,95 = = **620,04 M³**
ΣΤΕΓΗ: 218,44 X 1,70 / 2 = **185,67 M³**

ΣΥΝΟΛΟ ΟΓΚΟΥ: 1.141,62 + 3.237,56 + 620,04 + 185,67 = = **5.184,89 M³**

ΚΤΙΡΙΟ II: 511,66 M³

ΚΤΙΡΙΟ III
206,53 X 3,20 + 217,52 X 3,20 + 206,53 X 3,20 + 23,40 X 2,50 + 187,80 (ΣΤΕΓΗ) = **2.264,16 M³**

ΚΤΙΡΙΟ IV: 5,85 X 2,50 = **14,63 M³**
ΤΟ ΚΤΙΡΙΟ ΔΕΝ ΠΡΟΣΜΕΤΡΑΤΑΙ ΣΤΟΝ ΟΓΚΟ ΩΣ ΜΗ ΠΡΟΣΜΕΤΡΟΥΜΕΝΟ ΣΤΗ ΔΟΜΗΣΗ

ΣΥΝΟΛΟ ΠΡΑΓΜΑΤ. ΟΓΚΟΥ: 5.184,89 + 511,66 + 2.264,16 = **7.960,71 M³**
<<17.829,53 M³

Το παρόν διάγραμμα συνοδεύει την από 20/4/2018 αιτιολογική έκθεση της Δ/νσης Α.Ο.Κ.Α. Τμήματος Δ.Κ.
Η Τμηματάρχης
ΕΙΡΗΝΗ ΡΙΤΑ

ΚΕΝΤΡΙΚΟ ΣΥΜΒΟΥΛΙΟ ΑΡΧΙΤΕΚΤΟΝΙΚΗΣ
Το παρόν σχεδιάγραμμα μελετήθηκε από το ΚΕ.Σ.Α. την 09-05-2018 και εγκρίθηκε σύμφωνα με την υπ' αριθμ. 13.0 γνωμοδότησή του
ΠΡΟΕΔΡΟΣ Ε. ΚΛΑΜΠΑΤΣΕΑ
ΓΡΑΜΜΑΤΕΑΣ Α. ΜΠΕΣΣΑ

14. ΓΚΑΡΑΖ: ΒΑΣΕΙ ΤΟΥ Π.Δ. 230, ΦΕΚ 94Α/15-6-93, ΓΙΑ ΤΗ ΖΩΝΗ Α', ΑΠΑΙΤΕΙΤΑΙ ΜΙΑ (1) ΘΕΣΗ ΓΚΑΡΑΖ / 50 M² ΑΙΘΟΥΣΑΣ ΣΥΓΚΕΝΤΡΩΣΗΣ. ΕΜΒΑΔΟΝ ΑΙΘΟΥΣΑΣ: 131,75 M².
ΣΥΝΕΠΩΣ: 131,75 / 50 = 2,64, ΑΡΑ ΑΠΑΙΤΟΥΝΤΑΙ 3 (ΤΡΕΙΣ) ΘΕΣΕΙΣ ΠΟΥ ΧΩΡΟΘΕΤΟΥΝΤΑΙ ΣΤΟΝ ΑΥΛΕΙΟ ΧΩΡΟ

ΓΡΑΦΕΙΟ ΚΙΖΗ
ΑΕ ΑΡΧΙΤΕΚΤΟΝΙΚΗΣ & DESIGN
KIZIS ARCHITECTS & DESIGNERS AE
Υπερείδου 10, 10558 Αθήνα Τηλ +30 210 3240362
ΑΦΜ 800490293 ΔΟΥ ΦΑΕ ΑΘΗΝΩΝ ΓΕΜΗ 125317801000

Γιάννης Κίζης
Αρχιτέκτων Μηχανικός ΕΜΠ, Αρ.Μ.ΤΕΕ 16629
Υπερείδου 10, 105 58 Αθήνα, Τηλ.: (01)3240362, Fax (01)3221755

Άποψη προσθήκης

ΟΡΟΙ ΔΟΜΗΣΗΣ:


Σχετικά Διατάγματα: ΦΕΚ 468Δ/87 (ΣΔ)
ΦΕΚ ΠΛΑΚΑΣ (χρήσεις)
ΦΕΚ 76Α/04

Τα κτίσματα που βρίσκονται εντός της ιδιοκτησίας Α1,Α2,Α3,...Α17,Α1 επί των οδών Θουκιδίδου 9 & Ναυάρχου Νικοδήμου στο ΟΤ 60036 του Δ. Αθηναίων είναι διατηρητέα σύμφωνα με το ΦΕΚ 617Δ/1980. Η εκκλησία στο Βορειανατολικό άκρο της ιδιοκτησίας είναι παλαιότερη των 100 ετών σύμφωνα με δήλωση του ιδιοκτήτη. Τα κτίρια I και III είναι διατηρητέα σύμφωνα με το ΦΕΚ 617Δ/1980.


Η ιδιοκτησία με στοιχεία Α1,Α2,Α3,...,Α17,Α1 βρίσκεται εντός εγκεκριμένου σχεδίου πόλεως Δήμου Αθηναίων στο ΟΤ 60036.
Είναι άρτια ως προς το εμβαδόν και οικοδομήσιμη κατά κανόνα σύμφωνα με τις ισχύουσες πολεοδομικές διατάξεις.

ΕΡΓΟΔΟΤΗΣ:	ΟΙ ΦΙΛΟΙ ΤΗΣ ΣΧΟΛΗΣ ΧΙΛΛ		
ΕΡΓΟ:	ΕΠΕΚΤΑΣΗ ΚΤΙΡΙΟΥ ΣΧΟΛΗΣ ΧΙΛΛ (ΠΡΟΣΘΗΚΗ ΚΑΘ' ΥΨΟΣ ΚΑΙ ΚΑΤ' ΕΠΙΦΑΝΕΙΑ)		
ΣΤΑΔΙΟ:	ΟΡΙΣΤΙΚΗ ΜΕΛΕΤΗ	ΜΕΛΕΤΗ:	ΑΡΧΙΤΕΚΤΟΝΙΚΗ
ΤΙΤΛΟΣ ΣΧΕΔΙΟΥ:	ΔΙΑΓΡΑΜΜΑ ΔΟΜΗΣΗΣ	ΑΡ. ΣΧΕΔΙΟΥ:	T 02
ΣΥΝΤΑΞΗ:	ΜΑΡΤΙΟΣ 2018	ΚΛΙΜΑΚΑ:	1:200
ΑΡΧΙΤΕΚΤΟΝΙΚΑ:	ΓΡΑΦΕΙΟ ΚΙΖΗ Α.Ε. ΑΡΧΙΤΕΚΤΟΝΙΚΗΣ & DESIGN Υπερείδου 10, 105 58 Αθήνα / τηλ. 210 3240362, e-mail : studio@kizistudio.com Αρχιτέκτων έργου: Γιάννης Κίζης		KIZI DESIGN STUDIO

ΕΘΝΙΚΟ ΤΥΠΟΓΡΑΦΕΙΟ
Για τεχνικούς λόγους στο σχεδιάγραμμα, από το ηλεκτρονικό αρχείο, έγινε σμίκρυνση κατά ποσοστό 32%

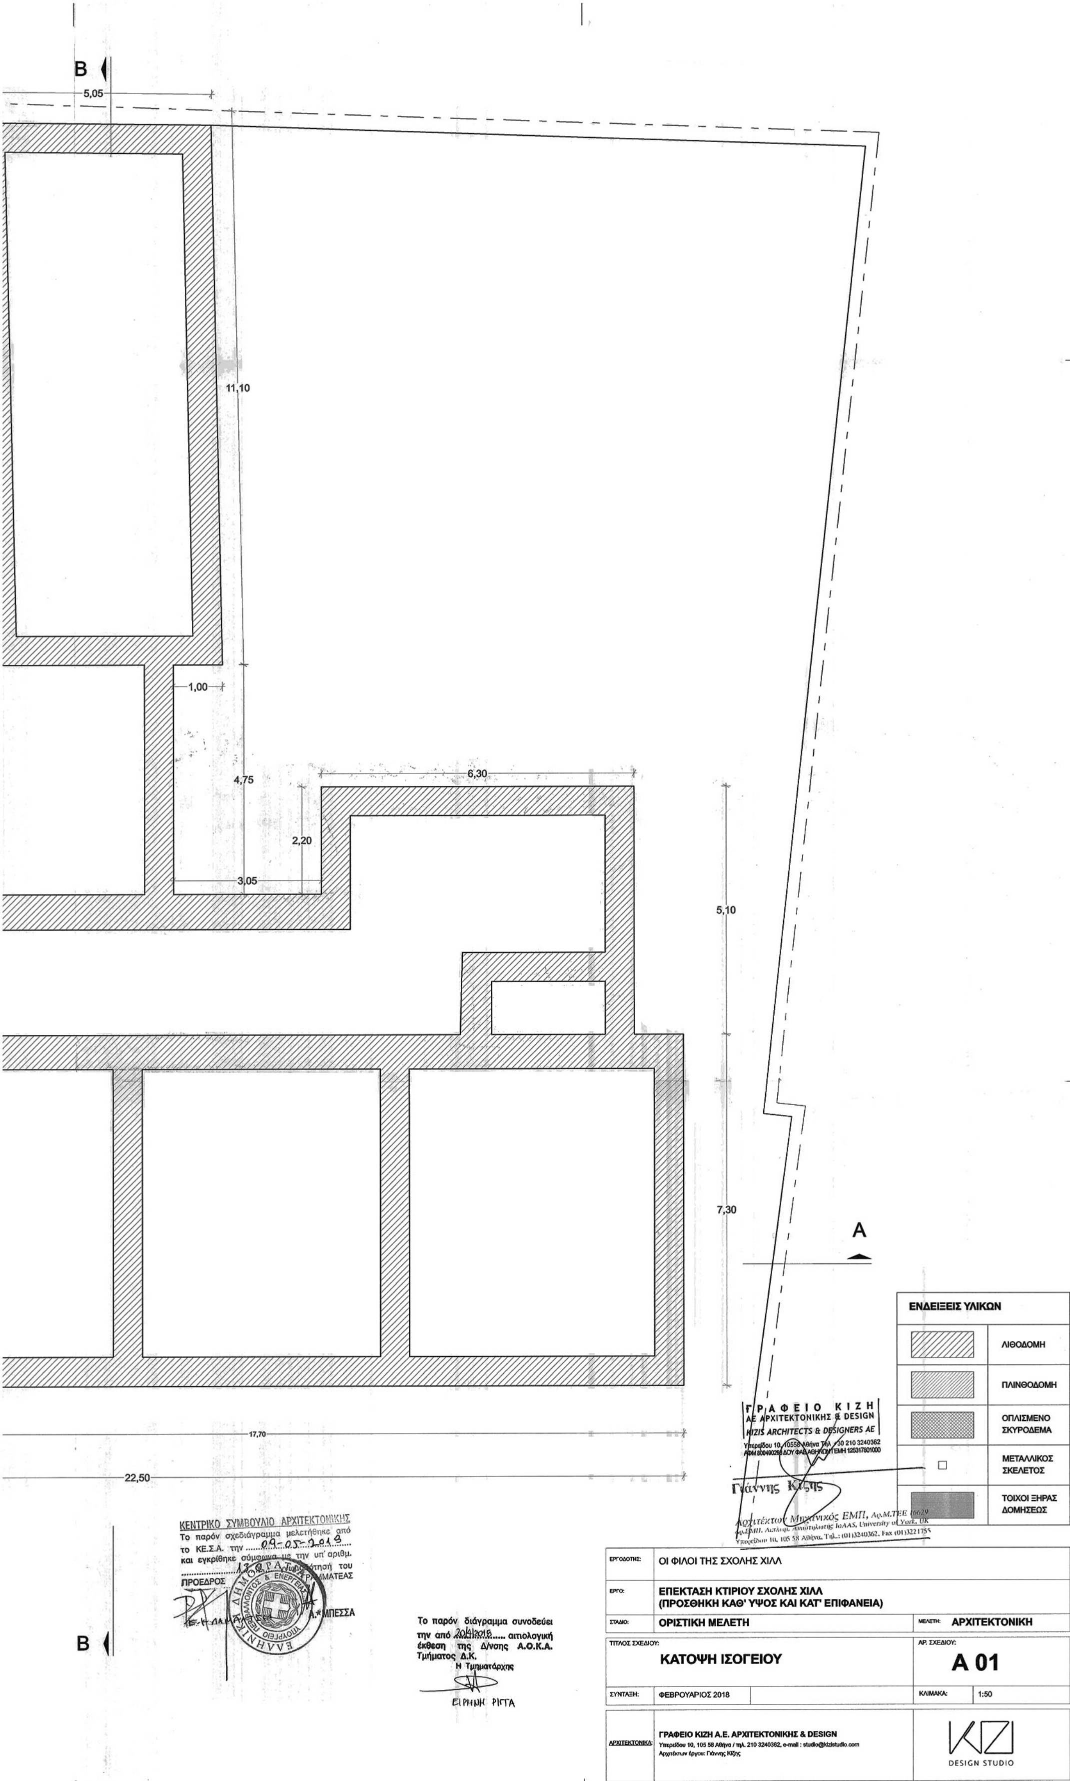
B
5,05
11,10
1,00
4,75
6,30
2,20
3,05
5,10
7,30
A
17,70
22,50
ΕΝΔΕΙΞΕΙΣ ΥΛΙΚΩΝ
ΛΙΘΟΔΟΜΗ
ΠΛΙΝΘΟΔΟΜΗ
ΟΠΛΙΣΜΕΝΟ ΣΚΥΡΟΔΕΜΑ
ΜΕΤΑΛΛΙΚΟΣ ΣΚΕΛΕΤΟΣ
ΤΟΙΧΟΙ ΞΗΡΑΣ ΔΟΜΗΣΕΩΣ
ΓΡΑΦΕΙΟ ΚΙΖΗ
ΑΕ ΑΡΧΙΤΕΚΤΟΝΙΚΗΣ & DESIGN
KIZIS ARCHITECTS & DESIGNERS AE
Υπερείδου 10, 10558 Αθήνα Τηλ +30 210 3240362
Γιάννης Κίζης
Αρχιτέκτων Μηχανικός ΕΜΠ, Αρ.Μ.ΤΕΕ 16629
Υπερείδου 10, 105 58 Αθήνα, Τηλ.: (01)3240362, Fax (01)3221755
ΚΕΝΤΡΙΚΟ ΣΥΜΒΟΥΛΙΟ ΑΡΧΙΤΕΚΤΟΝΙΚΗΣ
Το παρόν σχεδιάγραμμα μελετήθηκε από το ΚΕ.Σ.Α. την 09-05-2018 και εγκρίθηκε σύμφωνα με την υπ' αριθμ. 13 γνωμοδότηση του
ΠΡΟΕΔΡΟΣ
ΓΡΑΜΜΑΤΕΑΣ
Α. ΜΠΕΣΣΑ
ΕΛΛΗΝΙΚΗ ΔΗΜΟΚΡΑΤΙΑ
ΥΠΟΥΡΓΕΙΟ ΠΕΡΙΒΑΛΛΟΝΤΟΣ & ΕΝΕΡΓΕΙΑΣ
Το παρόν διάγραμμα συνοδεύει την από 20/4/2018 αιτιολογική έκθεση της Δ/νσης Α.Ο.Κ.Α. Τμήματος Δ.Κ.
Η Τμηματάρχης
ΕΙΡΗΝΗ ΡΙΓΓΑ
ΕΡΓΟΔΟΤΗΣ: ΟΙ ΦΙΛΟΙ ΤΗΣ ΣΧΟΛΗΣ ΧΙΛΛ
ΕΡΓΟ: ΕΠΕΚΤΑΣΗ ΚΤΙΡΙΟΥ ΣΧΟΛΗΣ ΧΙΛΛ
(ΠΡΟΣΘΗΚΗ ΚΑΘ' ΥΨΟΣ ΚΑΙ ΚΑΤ' ΕΠΙΦΑΝΕΙΑ)
ΣΤΑΔΙΟ: ΟΡΙΣΤΙΚΗ ΜΕΛΕΤΗ
ΜΕΛΕΤΗ: ΑΡΧΙΤΕΚΤΟΝΙΚΗ
ΤΙΤΛΟΣ ΣΧΕΔΙΟΥ: ΚΑΤΟΨΗ ΙΣΟΓΕΙΟΥ
ΑΡ. ΣΧΕΔΙΟΥ: Α 01
ΣΥΝΤΑΞΗ: ΦΕΒΡΟΥΑΡΙΟΣ 2018
ΚΛΙΜΑΚΑ: 1:50
ΑΡΧΙΤΕΚΤΟΝΙΚΑ: ΓΡΑΦΕΙΟ ΚΙΖΗ Α.Ε. ΑΡΧΙΤΕΚΤΟΝΙΚΗΣ & DESIGN
Υπερείδου 10, 105 58 Αθήνα / τηλ. 210 3240362, e-mail : studio@kizistudio.com
Αρχιτέκτων έργου: Γιάννης Κίζης
DESIGN STUDIO
B


ΕΘΝΙΚΟ ΤΥΠΟΓΡΑΦΕΙΟ
Για τεχνικούς λόγους στο σχεδιάγραμμα, από το ηλεκτρονικό αρχείο, έγινε σμίκρυνση κατά ποσοστό 32%

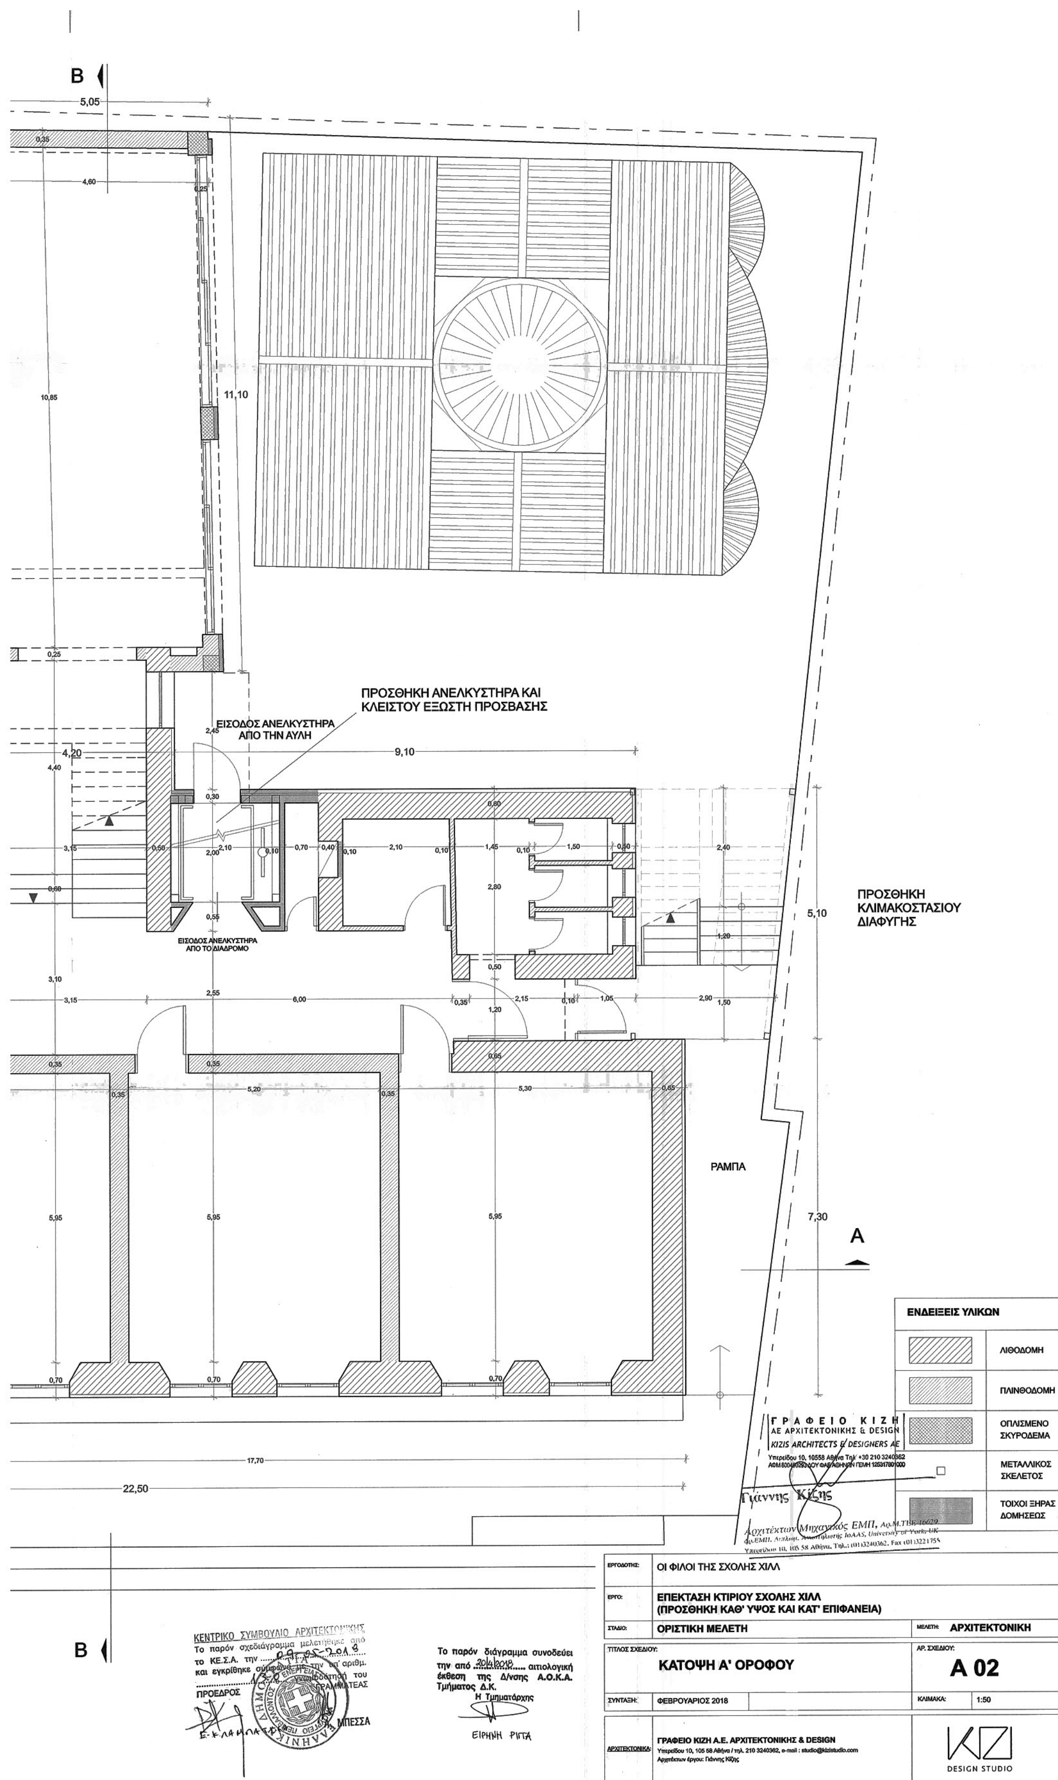

ΠΡΟΣΘΗΚΗ ΑΝΕΛΚΥΣΤΗΡΑ ΚΑΙ ΚΛΕΙΣΤΟΥ ΕΞΩΣΤΗ ΠΡΟΣΒΑΣΗΣ
ΕΙΣΟΔΟΣ ΑΝΕΛΚΥΣΤΗΡΑ ΑΠΟ ΤΗΝ ΑΥΛΗ
ΕΙΣΟΔΟΣ ΑΝΕΛΚΥΣΤΗΡΑ ΑΠΟ ΤΟ ΔΙΑΔΡΟΜΟ
ΠΡΟΣΘΗΚΗ ΚΛΙΜΑΚΟΣΤΑΣΙΟΥ ΔΙΑΦΥΓΗΣ
ΡΑΜΠΑ
ΕΝΔΕΙΞΕΙΣ ΥΛΙΚΩΝ
ΛΙΘΟΔΟΜΗ
ΠΛΙΝΘΟΔΟΜΗ
ΟΠΛΙΣΜΕΝΟ ΣΚΥΡΟΔΕΜΑ
ΜΕΤΑΛΛΙΚΟΣ ΣΚΕΛΕΤΟΣ
ΤΟΙΧΟΙ ΞΗΡΑΣ ΔΟΜΗΣΕΩΣ
ΓΡΑΦΕΙΟ ΚΙΖΗ
ΑΕ ΑΡΧΙΤΕΚΤΟΝΙΚΗΣ & DESIGN
KIZIS ARCHITECTS & DESIGNERS AE
Γιάννης Κίζης
Αρχιτέκτων Μηχανικός ΕΜΠ
ΕΡΓΟΔΟΤΗΣ: ΟΙ ΦΙΛΟΙ ΤΗΣ ΣΧΟΛΗΣ ΧΙΛΛ
ΕΡΓΟ: ΕΠΕΚΤΑΣΗ ΚΤΙΡΙΟΥ ΣΧΟΛΗΣ ΧΙΛΛ (ΠΡΟΣΘΗΚΗ ΚΑΘ' ΥΨΟΣ ΚΑΙ ΚΑΤ' ΕΠΙΦΑΝΕΙΑ)
ΣΤΑΔΙΟ: ΟΡΙΣΤΙΚΗ ΜΕΛΕΤΗ
ΜΕΛΕΤΗ: ΑΡΧΙΤΕΚΤΟΝΙΚΗ
ΤΙΤΛΟΣ ΣΧΕΔΙΟΥ: ΚΑΤΟΨΗ Α' ΟΡΟΦΟΥ
ΑΡ. ΣΧΕΔΙΟΥ: Α 02
ΣΥΝΤΑΞΗ: ΦΕΒΡΟΥΑΡΙΟΣ 2018
ΚΛΙΜΑΚΑ: 1:50
ΑΡΧΙΤΕΚΤΟΝΙΚΑ: ΓΡΑΦΕΙΟ ΚΙΖΗ Α.Ε. ΑΡΧΙΤΕΚΤΟΝΙΚΗΣ & DESIGN
Υπερείδου 10, 105 58 Αθήνα / τηλ. 210 3240362, e-mail : studio@kizistudio.com
Αρχιτέκτων έργου: Γιάννης Κίζης
DESIGN STUDIO
ΚΕΝΤΡΙΚΟ ΣΥΜΒΟΥΛΙΟ ΑΡΧΙΤΕΚΤΟΝΙΚΗΣ
Το παρόν σχεδιάγραμμα μελετήθηκε από το ΚΕ.Σ.Α. την 09-05-2018 και εγκρίθηκε σύμφωνα με την υπ' αριθμ. 13-8 γνωμοδότησή του
ΠΡΟΕΔΡΟΣ
ΓΡΑΜΜΑΤΕΑΣ
Ε. ΚΛΑΜΠΑΤΣΕΑ
Α. ΜΠΕΣΣΑ
Το παρόν διάγραμμα συνοδεύει την από 20/4/2018 αιτιολογική έκθεση της Δ/νσης Α.Ο.Κ.Α. Τμήματος Δ.Κ.
Η Τμηματάρχης
ΕΙΡΗΝΗ ΡΙΤΑ


ΕΘΝΙΚΟ ΤΥΠΟΓΡΑΦΕΙΟ
Για τεχνικούς λόγους στο σχεδιάγραμμα, από το ηλεκτρονικό αρχείο, έγινε σμίκρυνση κατά ποσοστό 32%


B
5,05
11,30
9,10
3,30
5,20
4,15
5,70
2,10
9,40
16,95
A
4,20
22,50
5,95
B

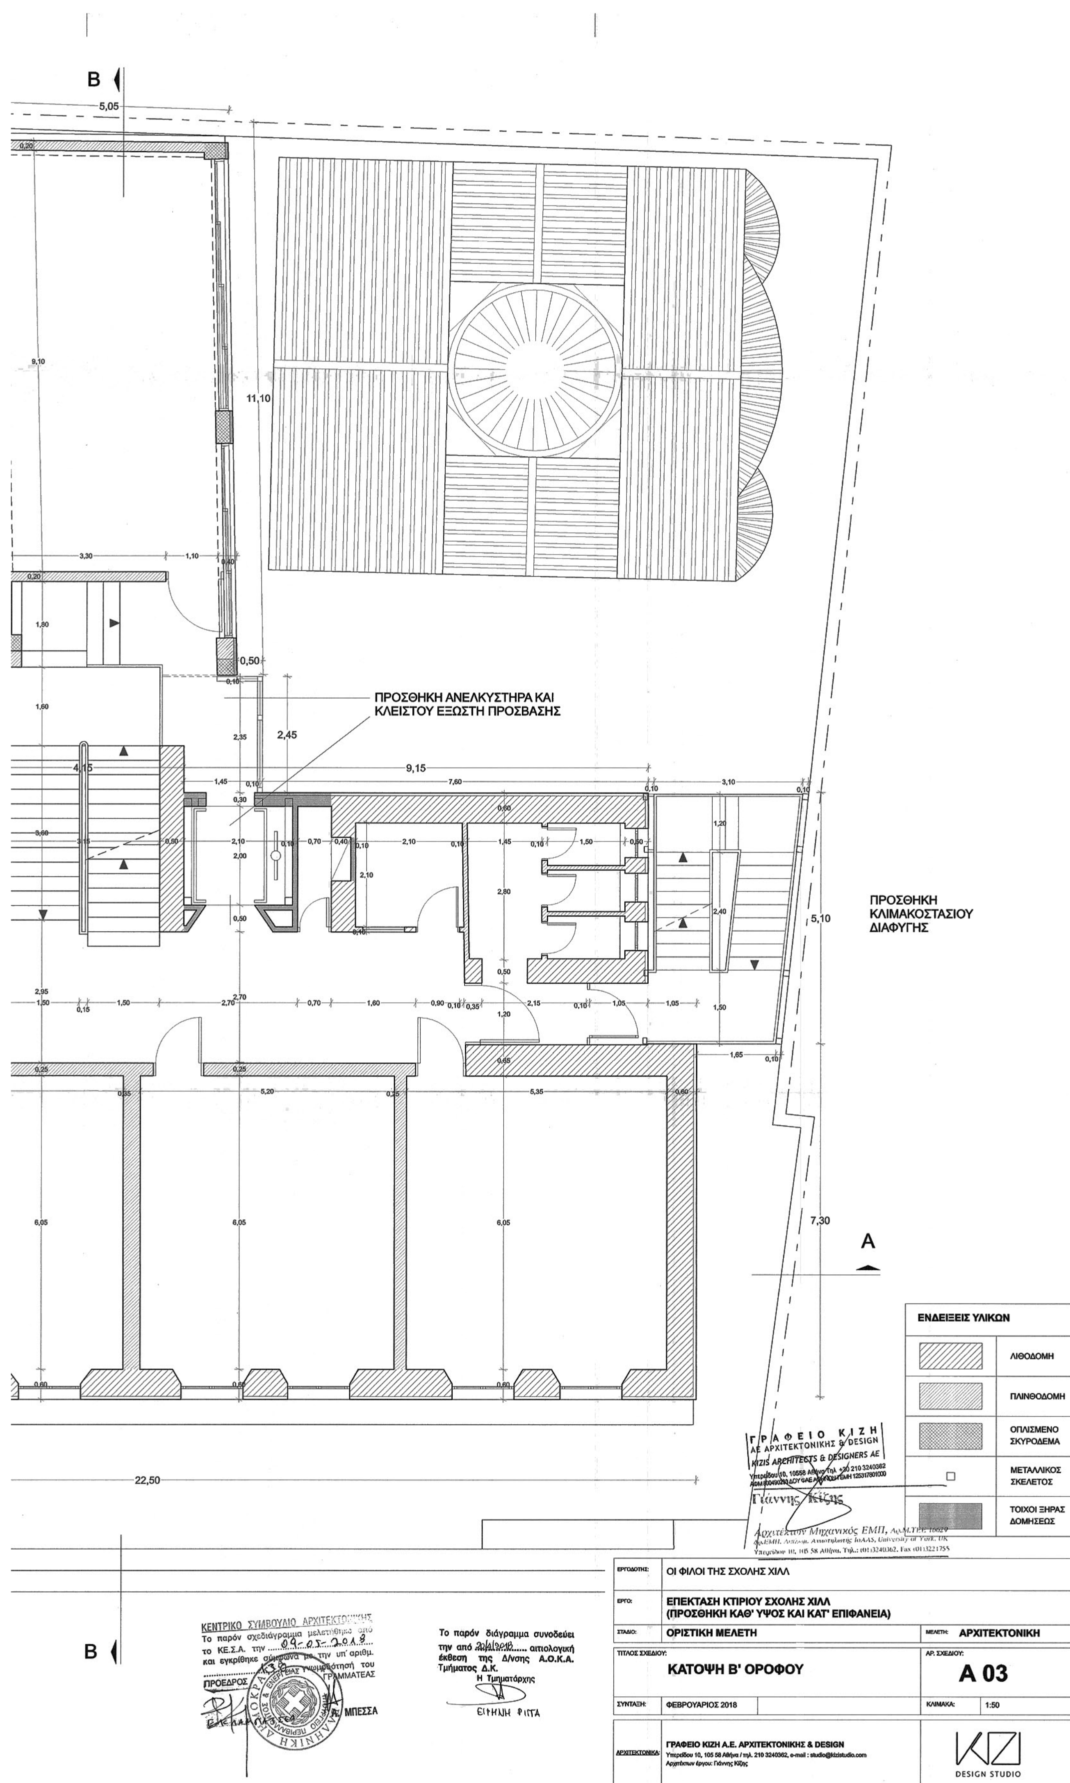


ΠΡΟΣΘΗΚΗ ΑΝΕΛΚΥΣΤΗΡΑ ΚΑΙ ΚΛΕΙΣΤΟΥ ΕΞΩΣΤΗ ΠΡΟΣΒΑΣΗΣ
ΠΡΟΣΘΗΚΗ ΚΛΙΜΑΚΟΣΤΑΣΙΟΥ ΔΙΑΦΥΓΗΣ
Β
Α
ΕΝΔΕΙΞΕΙΣ ΥΛΙΚΩΝ
ΛΙΘΟΔΟΜΗ
ΠΛΙΝΘΟΔΟΜΗ
ΟΠΛΙΣΜΕΝΟ ΣΚΥΡΟΔΕΜΑ
ΜΕΤΑΛΛΙΚΟΣ ΣΚΕΛΕΤΟΣ
ΤΟΙΧΟΙ ΞΗΡΑΣ ΔΟΜΗΣΕΩΣ
ΓΡΑΦΕΙΟ ΚΙΖΗ
ΑΕ ΑΡΧΙΤΕΚΤΟΝΙΚΗΣ & DESIGN
KIZIS ARCHITECTS & DESIGNERS AE
Γιάννης Κίζης
Αρχιτέκτων Μηχανικός ΕΜΠ
ΕΡΓΟΔΟΤΗΣ: ΟΙ ΦΙΛΟΙ ΤΗΣ ΣΧΟΛΗΣ ΧΙΛΛ
ΕΡΓΟ: ΕΠΕΚΤΑΣΗ ΚΤΙΡΙΟΥ ΣΧΟΛΗΣ ΧΙΛΛ (ΠΡΟΣΘΗΚΗ ΚΑΘ' ΥΨΟΣ ΚΑΙ ΚΑΤ' ΕΠΙΦΑΝΕΙΑ)
ΣΤΑΔΙΟ: ΟΡΙΣΤΙΚΗ ΜΕΛΕΤΗ
ΜΕΛΕΤΗ: ΑΡΧΙΤΕΚΤΟΝΙΚΗ
ΤΙΤΛΟΣ ΣΧΕΔΙΟΥ: ΚΑΤΟΨΗ Β' ΟΡΟΦΟΥ
ΑΡ. ΣΧΕΔΙΟΥ: Α 03
ΣΥΝΤΑΞΗ: ΦΕΒΡΟΥΑΡΙΟΣ 2018
ΚΛΙΜΑΚΑ: 1:50
ΑΡΧΙΤΕΚΤΟΝΙΚΑ: ΓΡΑΦΕΙΟ ΚΙΖΗ Α.Ε. ΑΡΧΙΤΕΚΤΟΝΙΚΗΣ & DESIGN
Υπερείδου 10, 105 58 Αθήνα / τηλ. 210 3240362, e-mail : studio@kizistudio.com
Αρχιτέκτων έργου: Γιάννης Κίζης
DESIGN STUDIO
ΚΕΝΤΡΙΚΟ ΣΥΜΒΟΥΛΙΟ ΑΡΧΙΤΕΚΤΟΝΙΚΗΣ
Το παρόν σχεδιάγραμμα μελετήθηκε από το ΚΕ.Σ.Α. την 09-05-2018
και εγκρίθηκε σύμφωνα με την υπ' αριθμ. ...... γνωμοδότησή του
ΠΡΟΕΔΡΟΣ
ΓΡΑΜΜΑΤΕΑΣ
Α. ΜΠΕΣΣΑ
Το παρόν διάγραμμα συνοδεύει την από 20/4/2018 αιτιολογική έκθεση της Δ/νσης Α.Ο.Κ.Α. Τμήματος Δ.Κ.
Η Τμηματάρχης
ΕΙΡΗΝΗ ΦΙΤΑ


ΕΘΝΙΚΟ ΤΥΠΟΓΡΑΦΕΙΟ
Για τεχνικούς λόγους στο σχεδιάγραμμα, από το ηλεκτρονικό αρχείο, έγινε σμίκρυνση κατά ποσοστό 32%

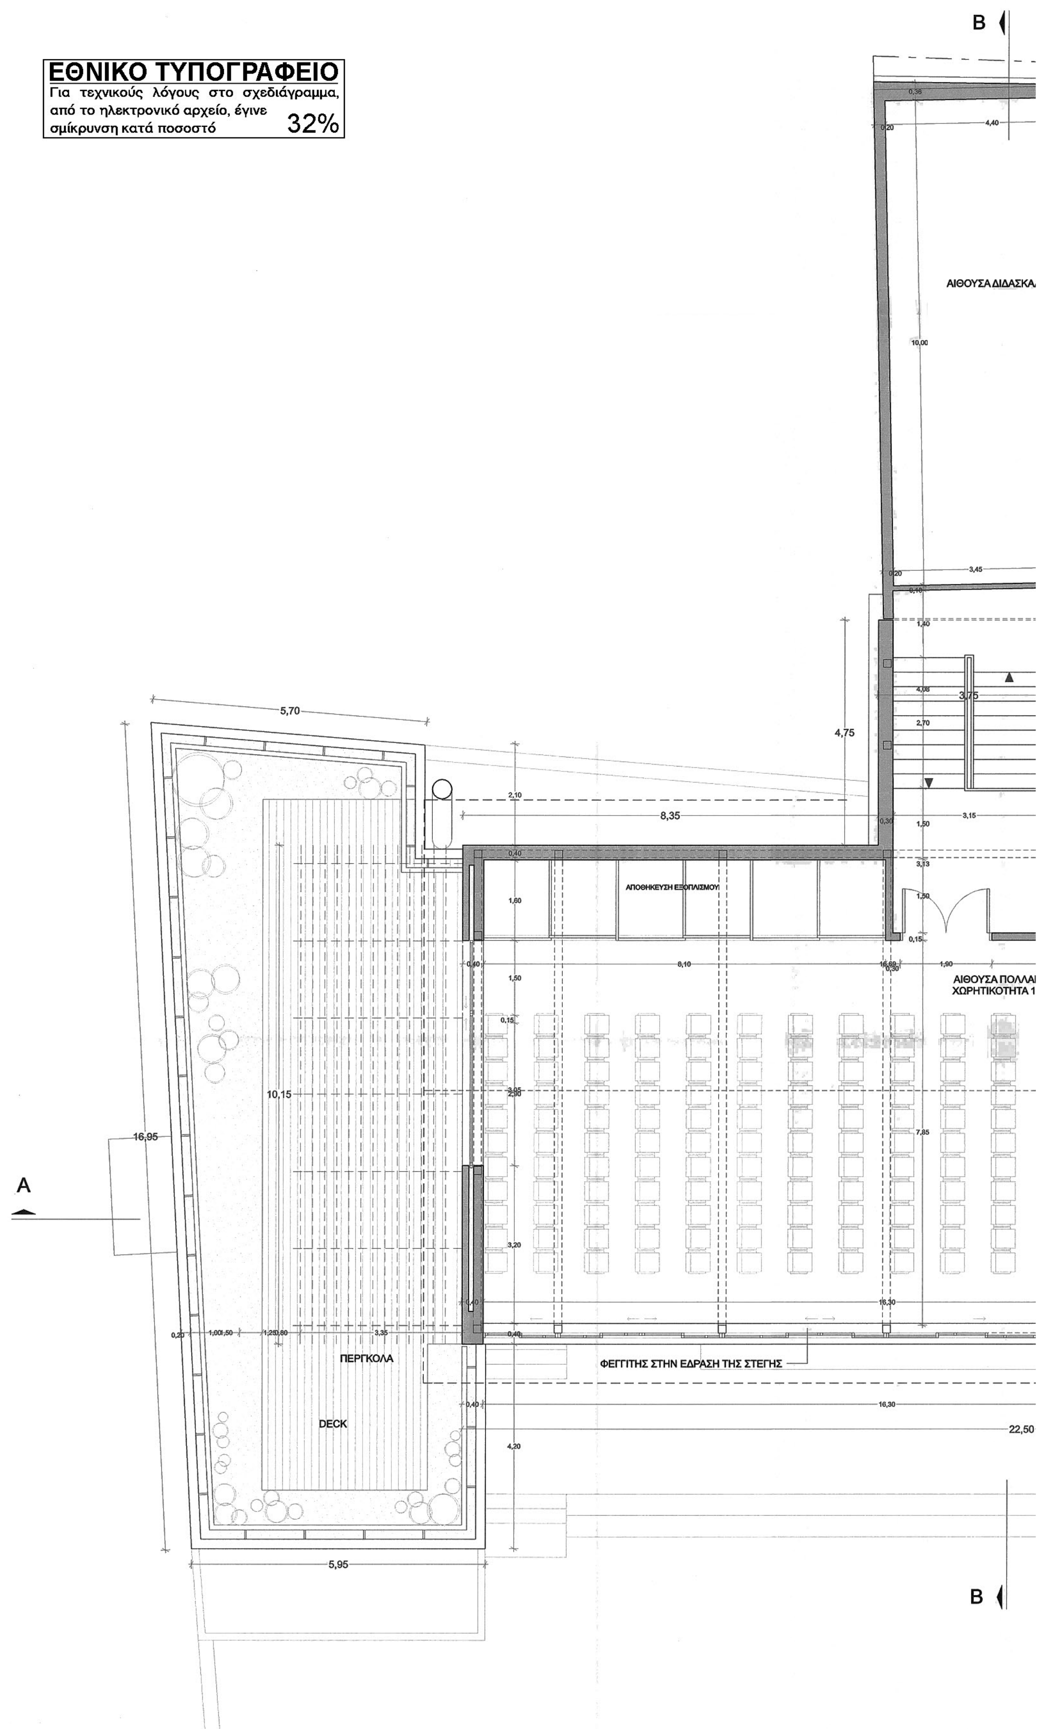

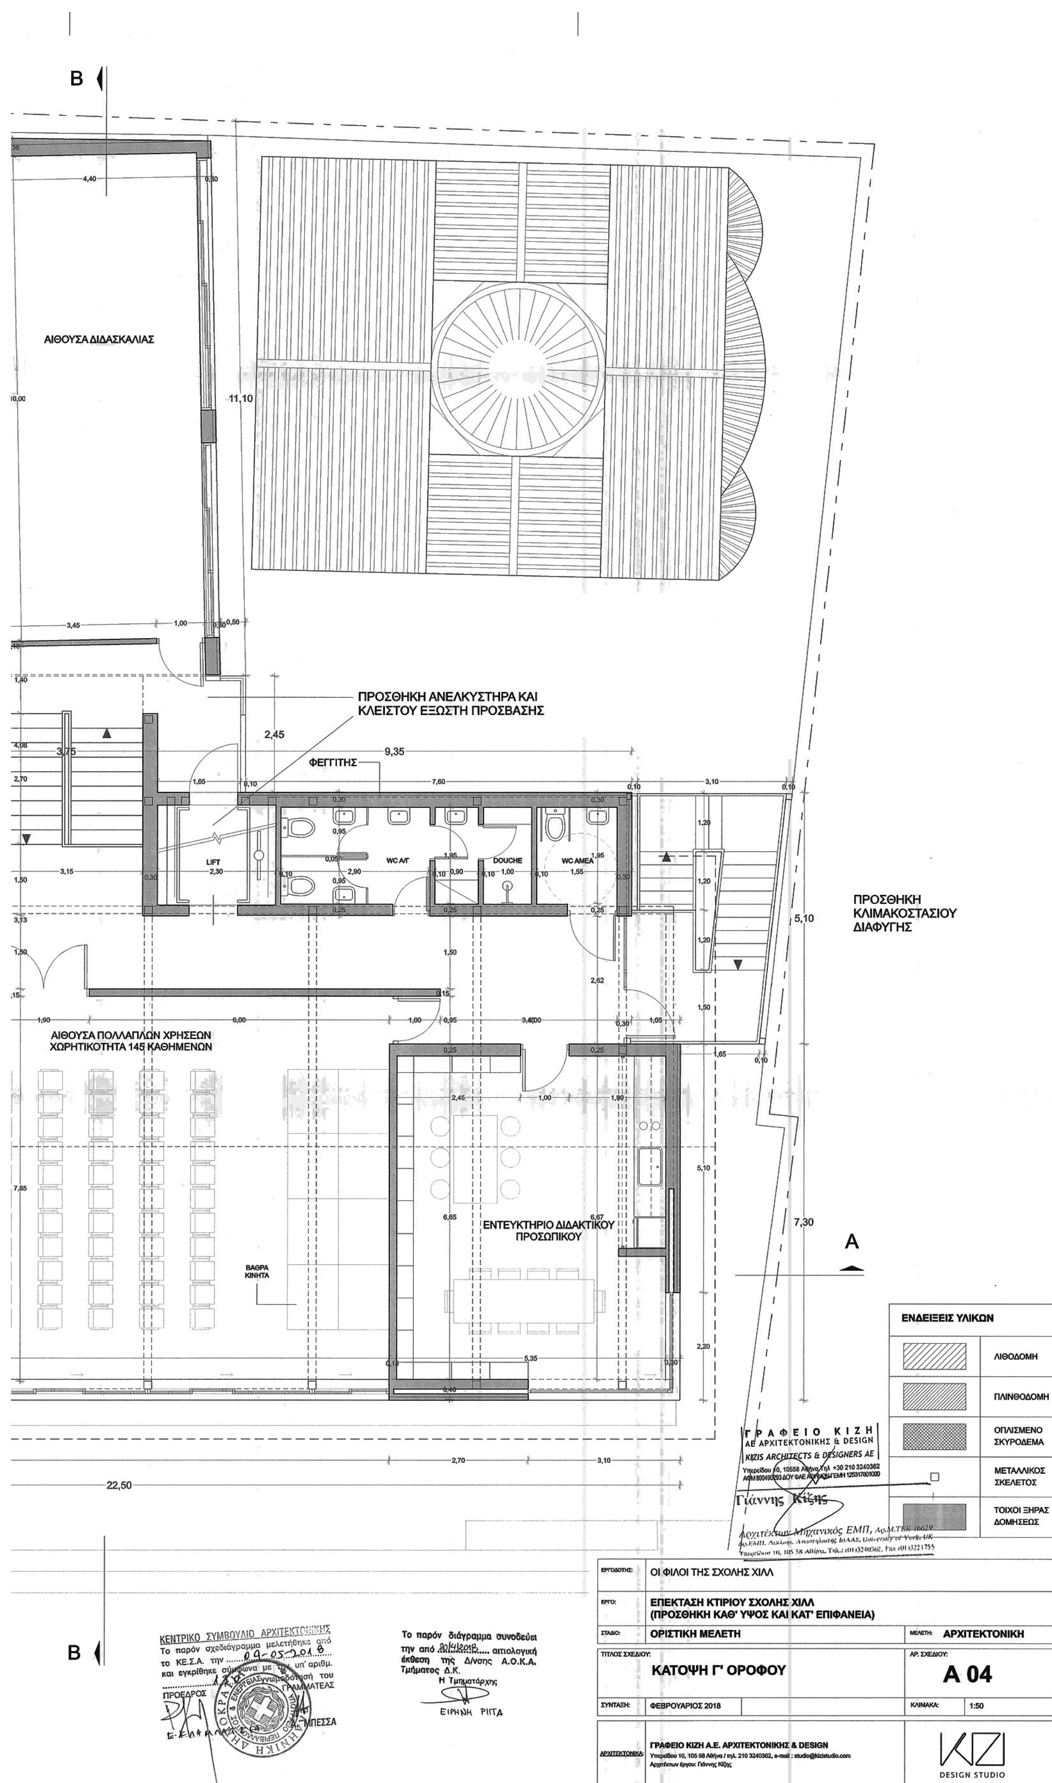


ΑΙΘΟΥΣΑ ΔΙΔΑΣΚΑΛΙΑΣ
ΠΡΟΣΘΗΚΗ ΑΝΕΛΚΥΣΤΗΡΑ ΚΑΙ ΚΛΕΙΣΤΟΥ ΕΞΩΣΤΗ ΠΡΟΣΒΑΣΗΣ
ΦΕΓΓΙΤΗΣ
LIFT
WC ΑΠ'
DOUCHE
WC ΑΜΕΑ
ΠΡΟΣΘΗΚΗ ΚΛΙΜΑΚΟΣΤΑΣΙΟΥ ΔΙΑΦΥΓΗΣ
ΑΙΘΟΥΣΑ ΠΟΛΛΑΠΛΩΝ ΧΡΗΣΕΩΝ ΧΩΡΗΤΙΚΟΤΗΤΑ 145 ΚΑΘΗΜΕΝΩΝ
ΒΑΘΡΑ ΚΙΝΗΤΑ
ΕΝΤΕΥΚΤΗΡΙΟ ΔΙΔΑΚΤΙΚΟΥ ΠΡΟΣΩΠΙΚΟΥ
ΕΝΔΕΙΞΕΙΣ ΥΛΙΚΩΝ
ΛΙΘΟΔΟΜΗ
ΠΛΙΝΘΟΔΟΜΗ
ΟΠΛΙΣΜΕΝΟ ΣΚΥΡΟΔΕΜΑ
ΜΕΤΑΛΛΙΚΟΣ ΣΚΕΛΕΤΟΣ
ΤΟΙΧΟΙ ΞΗΡΑΣ ΔΟΜΗΣΕΩΣ
ΓΡΑΦΕΙΟ ΚΙΖΗ ΑΕ ΑΡΧΙΤΕΚΤΟΝΙΚΗΣ & DESIGN
KIZIS ARCHITECTS & DESIGNERS AE
Υπερείδου 10, 10558 Αθήνα Τηλ +30 210 3240362
Γιάννης Κίζης
Αρχιτέκτων Μηχανικός ΕΜΠ, Αρ.Μ.ΤΕΕ 16629
ΚΕΝΤΡΙΚΟ ΣΥΜΒΟΥΛΙΟ ΑΡΧΙΤΕΚΤΟΝΙΚΗΣ
Το παρόν σχεδιάγραμμα μελετήθηκε από το ΚΕ.Σ.Α. την 09-05-2018 και εγκρίθηκε σύμφωνα με την υπ' αριθμ. 13 γνωμοδότησή του
ΠΡΟΕΔΡΟΣ
ΓΡΑΜΜΑΤΕΑΣ
Α. ΜΠΕΣΣΑ
Το παρόν διάγραμμα συνοδεύει την από 20/4/2018 αιτιολογική έκθεση της Δ/νσης Α.Ο.Κ.Α. Τμήματος Δ.Κ.
Η Τμηματάρχης
ΕΙΡΗΝΗ ΡΙΓΓΑ
ΕΡΓΟΔΟΤΗΣ: ΟΙ ΦΙΛΟΙ ΤΗΣ ΣΧΟΛΗΣ ΧΙΛΛ
ΕΡΓΟ: ΕΠΕΚΤΑΣΗ ΚΤΙΡΙΟΥ ΣΧΟΛΗΣ ΧΙΛΛ (ΠΡΟΣΘΗΚΗ ΚΑΘ' ΥΨΟΣ ΚΑΙ ΚΑΤ' ΕΠΙΦΑΝΕΙΑ)
ΣΤΑΔΙΟ: ΟΡΙΣΤΙΚΗ ΜΕΛΕΤΗ
ΜΕΛΕΤΗ: ΑΡΧΙΤΕΚΤΟΝΙΚΗ
ΤΙΤΛΟΣ ΣΧΕΔΙΟΥ: ΚΑΤΟΨΗ Γ' ΟΡΟΦΟΥ
ΑΡ. ΣΧΕΔΙΟΥ: Α 04
ΣΥΝΤΑΞΗ: ΦΕΒΡΟΥΑΡΙΟΣ 2018
ΚΛΙΜΑΚΑ: 1:50
ΑΡΧΙΤΕΚΤΟΝΙΚΑ: ΓΡΑΦΕΙΟ ΚΙΖΗ Α.Ε. ΑΡΧΙΤΕΚΤΟΝΙΚΗΣ & DESIGN
Υπερείδου 10, 105 58 Αθήνα / τηλ. 210 3240362, e-mail : studio@kizistudio.com
Αρχιτέκτων έργου: Γιάννης Κίζης
DESIGN STUDIO

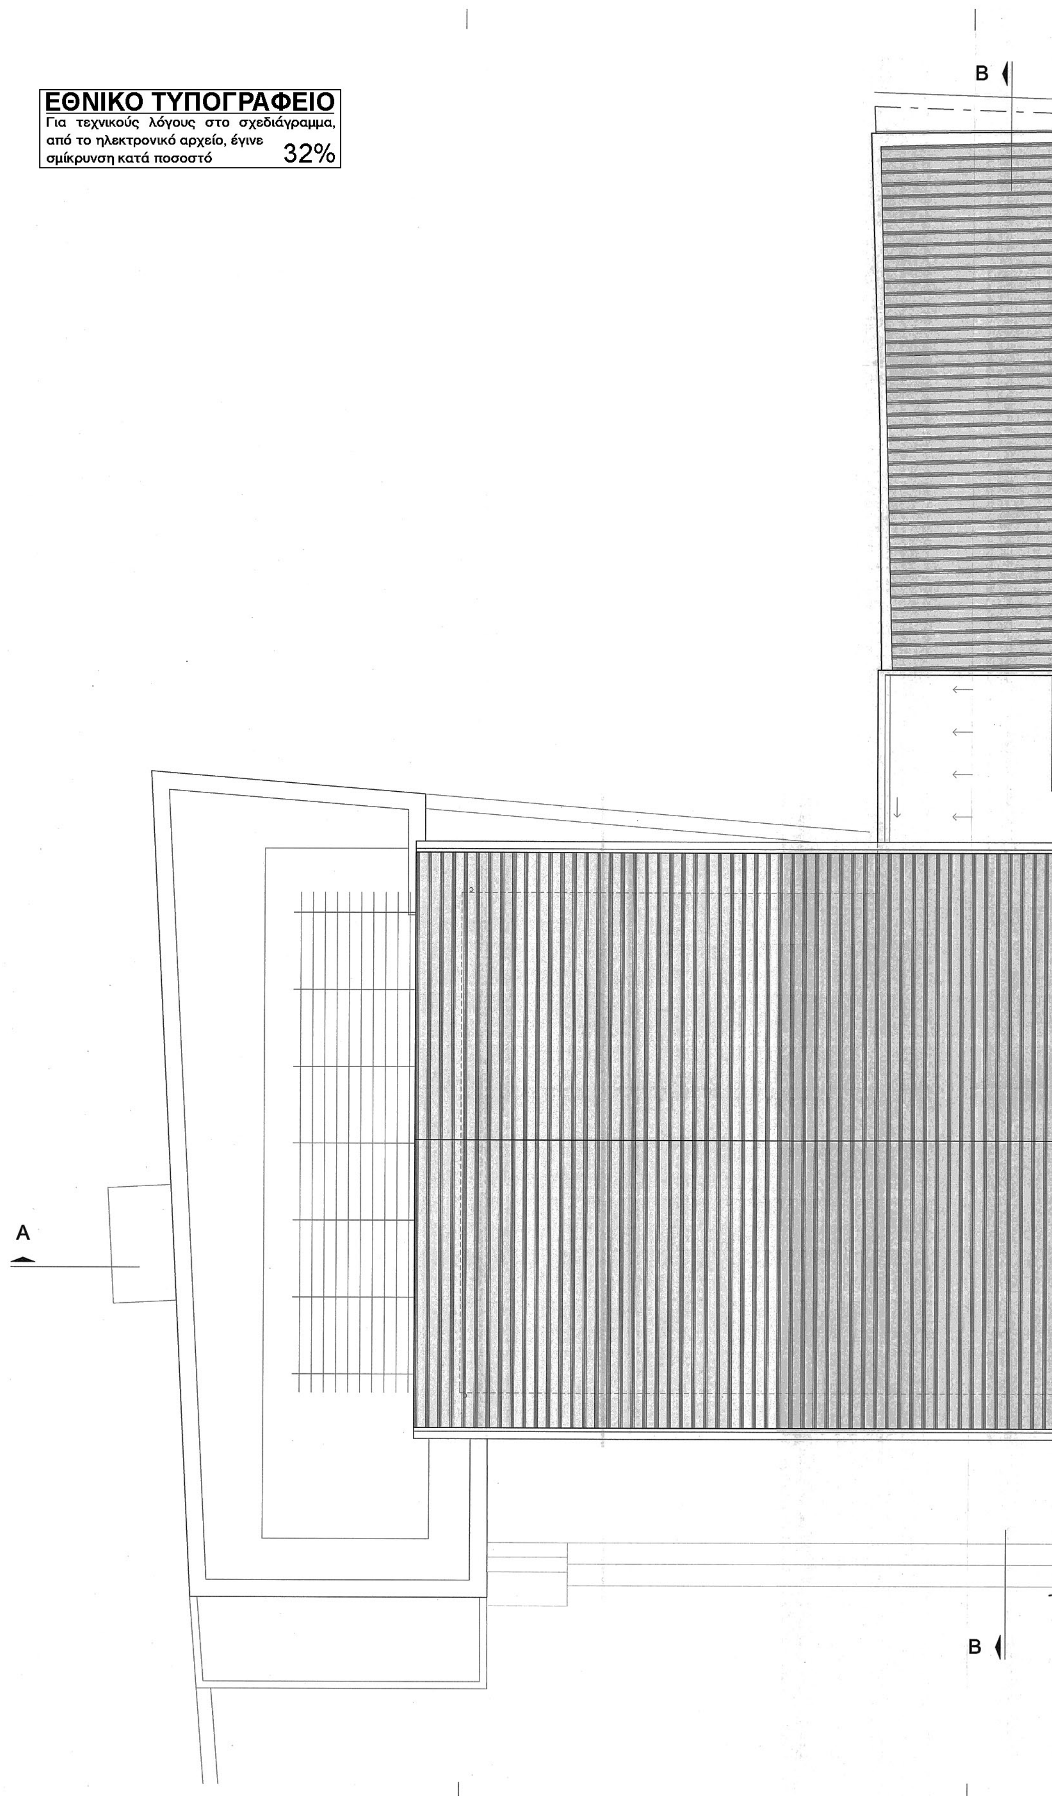
ΕΘΝΙΚΟ ΤΥΠΟΓΡΑΦΕΙΟ
Για τεχνικούς λόγους στο σχεδιάγραμμα, από το ηλεκτρονικό αρχείο, έγινε σμίκρυνση κατά ποσοστό 32%
B
A
B

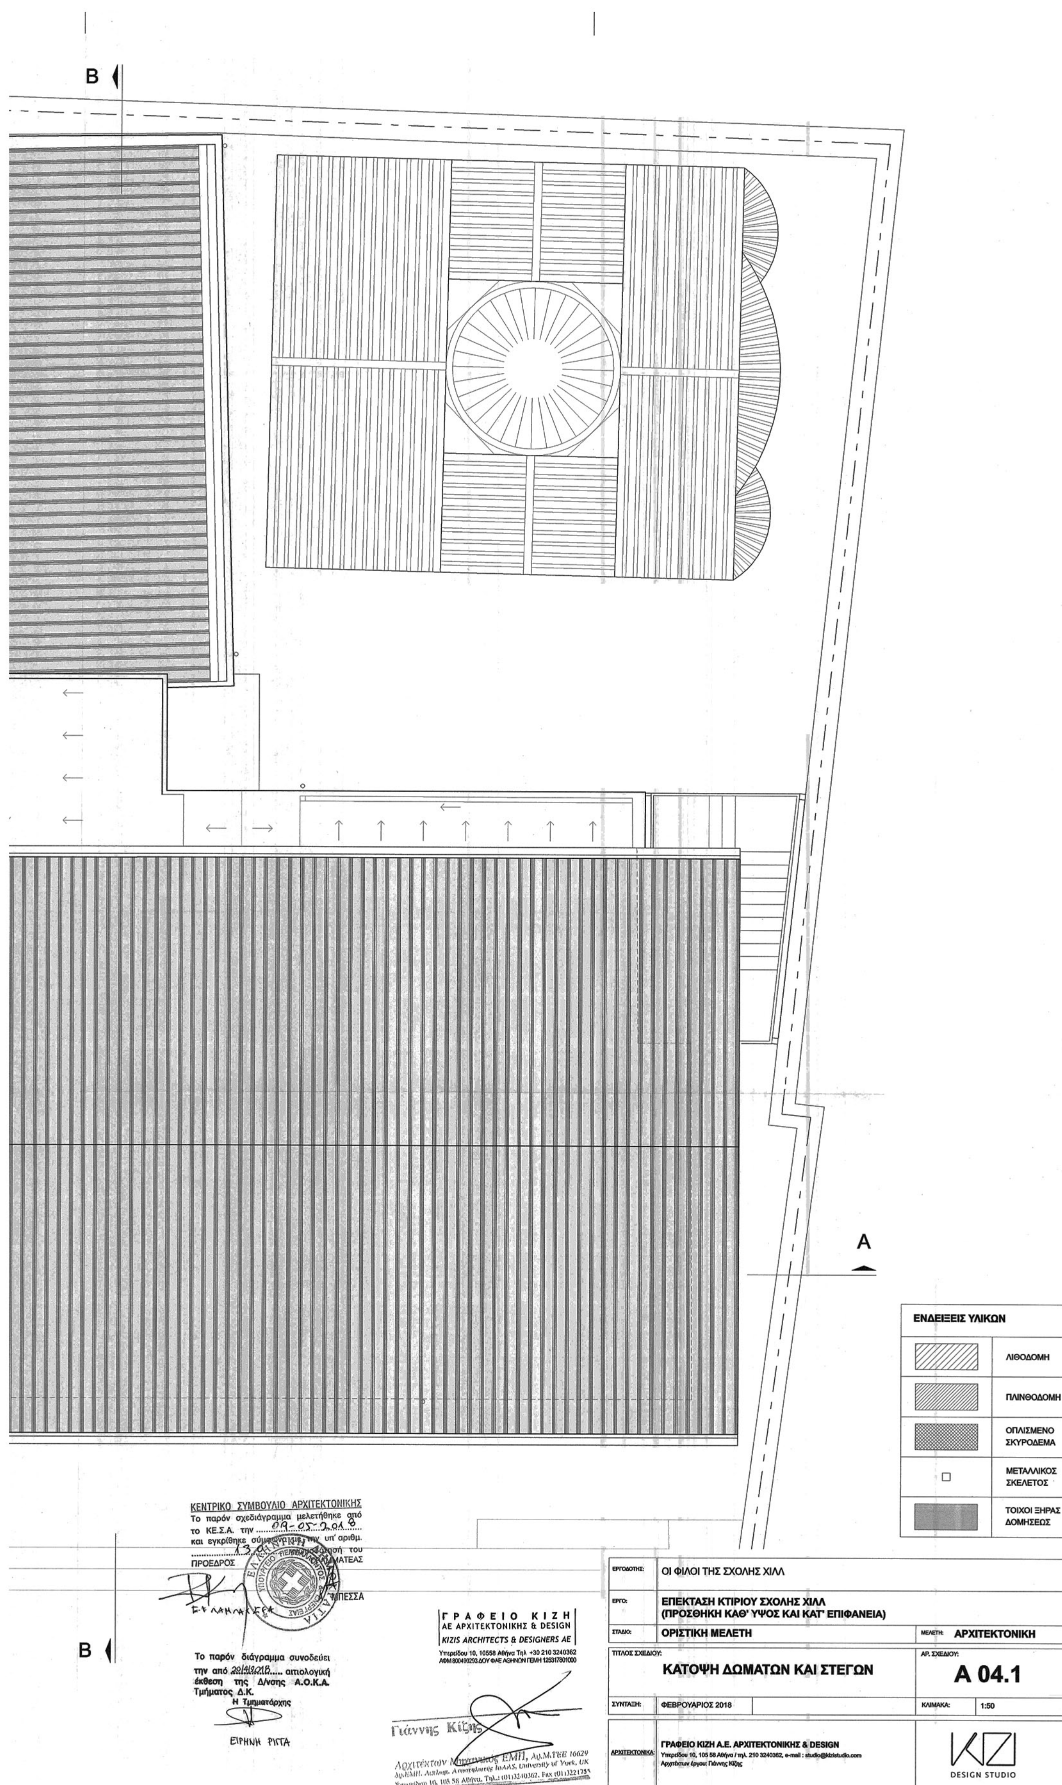

B
A
ΕΝΔΕΙΞΕΙΣ ΥΛΙΚΩΝ
ΛΙΘΟΔΟΜΗ
ΠΛΙΝΘΟΔΟΜΗ
ΟΠΛΙΣΜΕΝΟ ΣΚΥΡΟΔΕΜΑ
ΜΕΤΑΛΛΙΚΟΣ ΣΚΕΛΕΤΟΣ
ΤΟΙΧΟΙ ΞΗΡΑΣ ΔΟΜΗΣΕΩΣ
ΚΕΝΤΡΙΚΟ ΣΥΜΒΟΥΛΙΟ ΑΡΧΙΤΕΚΤΟΝΙΚΗΣ
Το παρόν σχεδιάγραμμα μελετήθηκε από το ΚΕ.Σ.Α. την 09-05-2018 και εγκρίθηκε σύμφωνα με την υπ' αριθμ. 13 γνωμοδότηση του
ΠΡΟΕΔΡΟΣ
ΓΡΑΜΜΑΤΕΑΣ
Α. ΜΠΕΣΣΑ
Το παρόν διάγραμμα συνοδεύει την από 20/4/2018 αιτιολογική έκθεση της Δ/νσης Α.Ο.Κ.Α. Τμήματος Δ.Κ.
Η Τμηματάρχης
ΕΙΡΗΝΗ ΡΙΓΓΑ
ΓΡΑΦΕΙΟ ΚΙΖΗ
ΑΕ ΑΡΧΙΤΕΚΤΟΝΙΚΗΣ & DESIGN
KIZIS ARCHITECTS & DESIGNERS AE
Υπερείδου 10, 10558 Αθήνα Τηλ +30 210 3240362
ΑΦΜ 800490293 ΔΟΥ ΦΑΕ ΑΘΗΝΩΝ ΓΕΜΗ 125317801000
Γιάννης Κίζης
ΕΡΓΟΔΟΤΗΣ: ΟΙ ΦΙΛΟΙ ΤΗΣ ΣΧΟΛΗΣ ΧΙΛΛ
ΕΡΓΟ: ΕΠΕΚΤΑΣΗ ΚΤΙΡΙΟΥ ΣΧΟΛΗΣ ΧΙΛΛ (ΠΡΟΣΘΗΚΗ ΚΑΘ' ΥΨΟΣ ΚΑΙ ΚΑΤ' ΕΠΙΦΑΝΕΙΑ)
ΣΤΑΔΙΟ: ΟΡΙΣΤΙΚΗ ΜΕΛΕΤΗ
ΜΕΛΕΤΗ: ΑΡΧΙΤΕΚΤΟΝΙΚΗ
ΤΙΤΛΟΣ ΣΧΕΔΙΟΥ: ΚΑΤΟΨΗ ΔΩΜΑΤΩΝ ΚΑΙ ΣΤΕΓΩΝ
ΑΡ. ΣΧΕΔΙΟΥ: Α 04.1
ΣΥΝΤΑΞΗ: ΦΕΒΡΟΥΑΡΙΟΣ 2018
ΚΛΙΜΑΚΑ: 1:50
ΑΡΧΙΤΕΚΤΟΝΙΚΑ: ΓΡΑΦΕΙΟ ΚΙΖΗ Α.Ε. ΑΡΧΙΤΕΚΤΟΝΙΚΗΣ & DESIGN
Υπερείδου 10, 105 58 Αθήνα / τηλ. 210 3240362, e-mail : studio@kizistudio.com
Αρχιτέκτων έργου: Γιάννης Κίζης
DESIGN STUDIO

ΕΘΝΙΚΟ ΤΥΠΟΓΡΑΦΕΙΟ
Για τεχνικούς λόγους στο σχεδιάγραμμα, από το ηλεκτρονικό αρχείο, έγινε σμίκρυνση κατά ποσοστό 39%

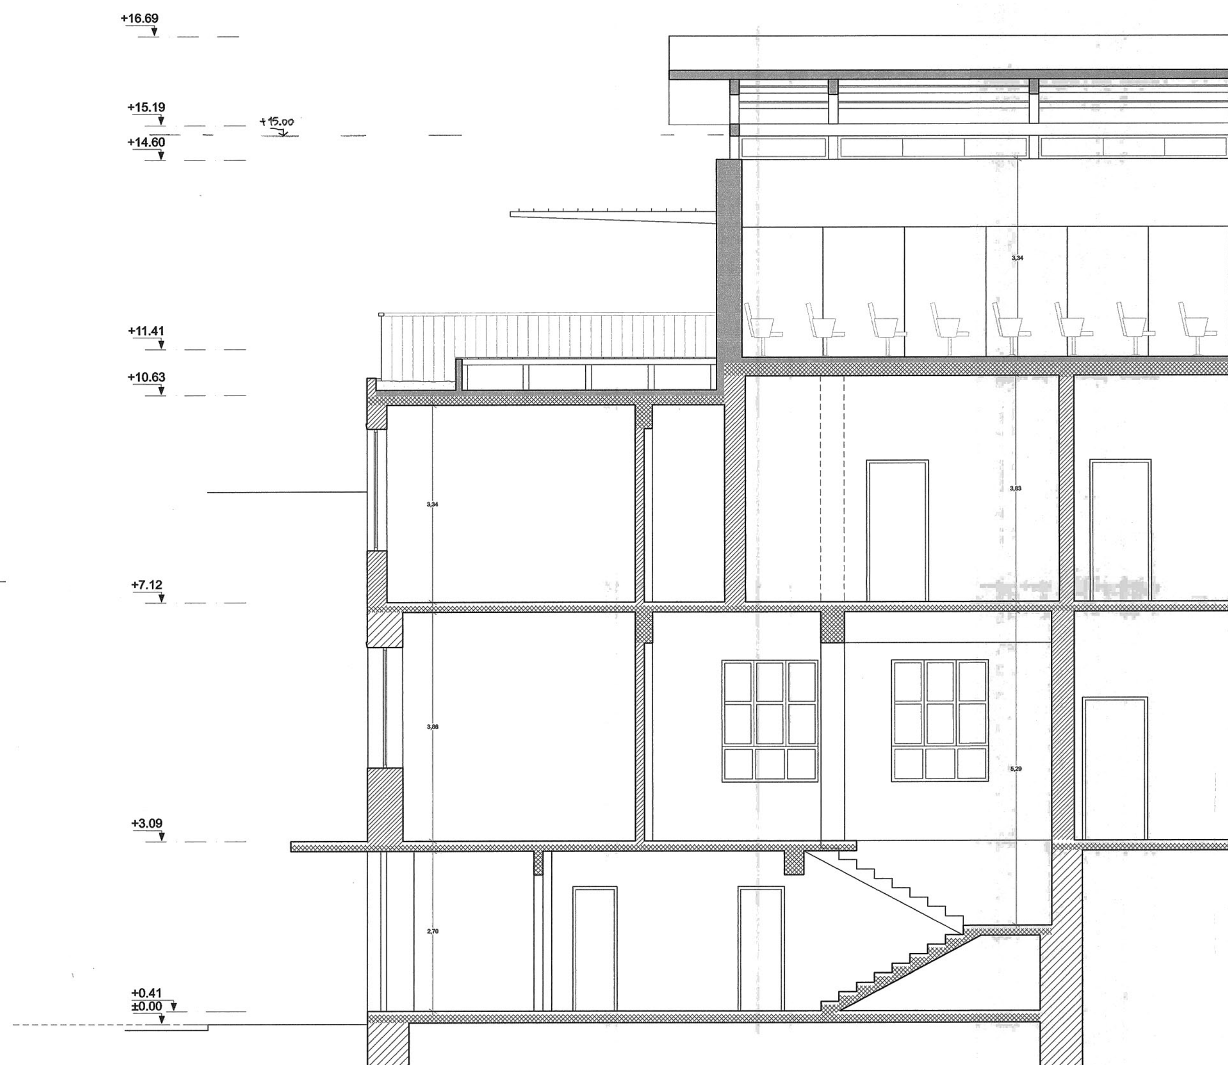

2,65

ΠΡΟΣΘΗΚΗ



Το παρόν διάγραμμα συνοδεύει την από 20/4/2018..... αιτιολογική έκθεση της Δ/νσης Α.Ο.Κ.Α. Τμήματος Δ.Κ.
Η Τμηματάρχης
ΕΙΡΗΝΗ ΡΙΓΓΑ


ΕΝΔΕΙΞΕΙΣ ΥΛΙΚΩΝ	
	ΛΙΘΟΔΟΜΗ
	ΠΛΙΝΘΟΔΟΜΗ
	ΟΠΛΙΣΜΕΝΟ ΣΚΥΡΟΔΕΜΑ
□	ΜΕΤΑΛΛΙΚΟΣ ΣΚΕΛΕΤΟΣ
	ΤΟΙΧΟΙ ΞΗΡΑΣ ΔΟΜΗΣΕΩΣ

Γιάννης Κίζης
Αρχιτέκτων Μηχανικός ΕΜΠ, Αρ.Μ.ΤΕΕ 16629
Δρ.ΕΜΠ, Διπλωμ. Αναστηλωτής IoAAS, University of York, UK
Υπερείδου 10, 105 58 Αθήνα, Τηλ.: (01)3240362, Fax (01)3221755

ΓΡΑΦΕΙΟ ΚΙΖΗ
ΑΕ ΑΡΧΙΤΕΚΤΟΝΙΚΗΣ & DESIGN
KIZIS ARCHITECTS & DESIGNERS AE
Υπερείδου 10, 10558 Αθήνα Τηλ +30 210 3240362
ΑΦΜ 800400293 ΔΟΥ ΦΑΕ ΑΘΗΝΩΝ ΓΕΜΗ 125317801000

ΕΡΓΟΔΟΤΗΣ:	ΟΙ ΦΙΛΟΙ ΤΗΣ ΣΧΟΛΗΣ ΧΙΛΛ		
ΕΡΓΟ:	ΕΠΕΚΤΑΣΗ ΚΤΙΡΙΟΥ ΣΧΟΛΗΣ ΧΙΛΛ (ΠΡΟΣΘΗΚΗ ΚΑΘ' ΥΨΟΣ ΚΑΙ ΚΑΤ' ΕΠΙΦΑΝΕΙΑ)		
ΣΤΑΔΙΟ:	ΟΡΙΣΤΙΚΗ ΜΕΛΕΤΗ	ΜΕΛΕΤΗ:	ΑΡΧΙΤΕΚΤΟΝΙΚΗ
ΤΙΤΛΟΣ ΣΧΕΔΙΟΥ:	ΤΟΜΗ Α-Α	ΑΡ. ΣΧΕΔΙΟΥ:	Α 05
ΣΥΝΤΑΞΗ:	ΦΕΒΡΟΥΑΡΙΟΣ 2018	ΚΛΙΜΑΚΑ:	1:50
ΑΡΧΙΤΕΚΤΟΝΙΚΑ:	ΓΡΑΦΕΙΟ ΚΙΖΗ Α.Ε. ΑΡΧΙΤΕΚΤΟΝΙΚΗΣ & DESIGN Υπερείδου 10, 105 58 Αθήνα / τηλ. 210 3240362, e-mail : studio@kizistudio.com Αρχιτέκτων έργου: Γιάννης Κίζης	KIZI DESIGN STUDIO	

ΕΘΝΙΚΟ ΤΥΠΟΓΡΑΦΕΙΟ
Για τεχνικούς λόγους στο σχεδιάγραμμα, από το ηλεκτρονικό αρχείο, έγινε σμίκρυνση κατά ποσοστό 39%

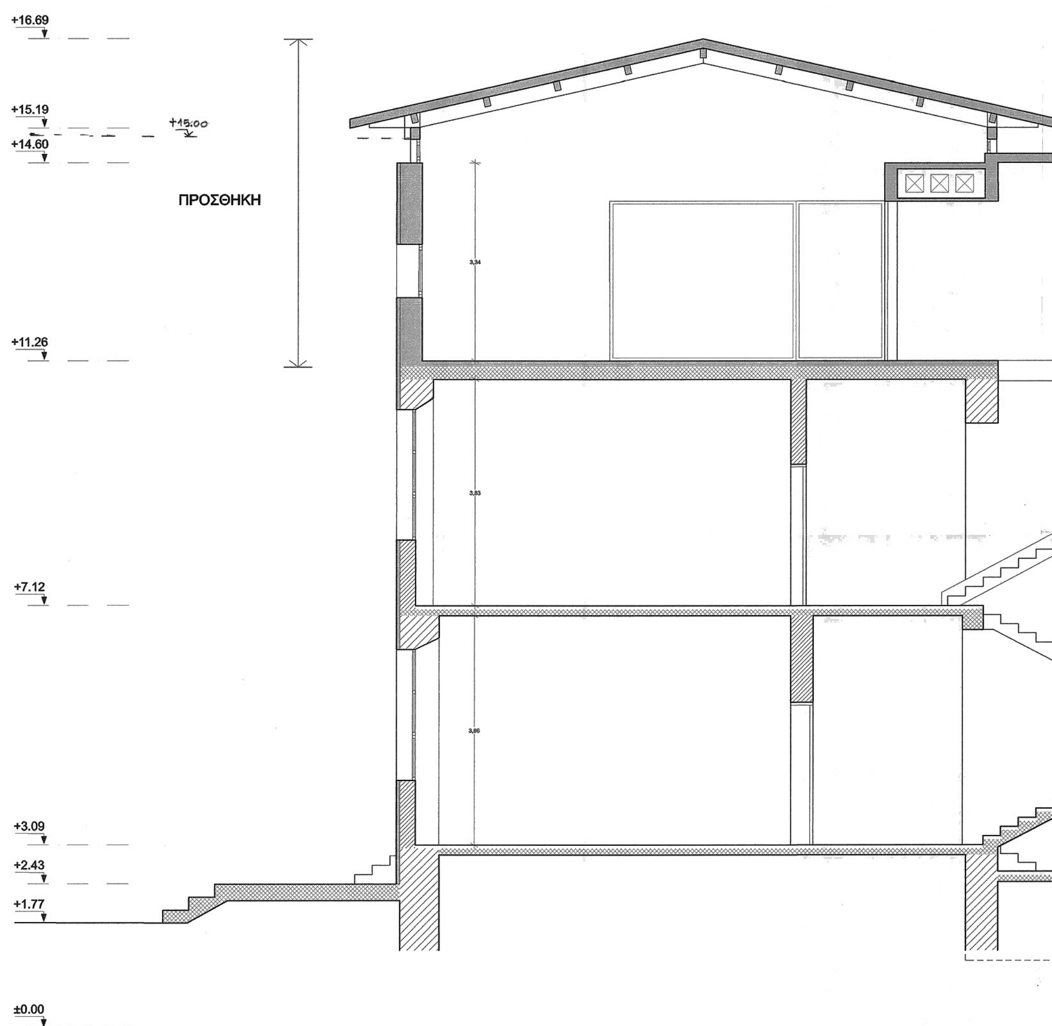

+14.76
+13.62
+13.27
ΠΡΟΣΘΗΚΗ
+9.67
+6.10
+2.64

ΚΕΝΤΡΙΚΟ ΣΥΜΒΟΥΛΙΟ ΑΡΧΙΤΕΚΤΟΝΙΚΗΣ
Το παρόν σχεδιάγραμμα μελετήθηκε από το ΚΕ.Σ.Α. την 09-05-2018 και εγκρίθηκε σύμφωνα με την υπ' αριθμ. 130 γνωμοδότησή του
ΠΡΟΕΔΡΟΣ ΓΡΑΜΜΑΤΕΑΣ
Α. ΜΠΕΣΣΑ

Το παρόν διάγραμμα συνοδεύει την από 20/4/2018 αιτιολογική έκθεση της Δ/νσης Α.Ο.Κ.Α. Τμήματος Δ.Κ.
Η Τμηματάρχης
ΕΙΡΗΝΗ ΡΙΓΓΑ

ΕΝΔΕΙΞΕΙΣ ΥΛΙΚΩΝ	
	ΛΙΘΟΔΟΜΗ
	ΠΛΙΝΘΟΔΟΜΗ
	ΟΠΛΙΣΜΕΝΟ ΣΚΥΡΟΔΕΜΑ
□	ΜΕΤΑΛΛΙΚΟΣ ΣΚΕΛΕΤΟΣ
	ΤΟΙΧΟΙ ΞΗΡΑΣ ΔΟΜΗΣΕΩΣ


Γιάννης Κίζης
Αρχιτέκτων Μηχανικός ΕΜΠ, Αρ.Μ.ΤΕΕ 16629

ΓΡΑΦΕΙΟ ΚΙΖΗ
ΑΕ ΑΡΧΙΤΕΚΤΟΝΙΚΗΣ & DESIGN
KIZIS ARCHITECTS & DESIGNERS AE
Υπερείδου 10, 10558 Αθήνα Τηλ +30 210 3240362
ΑΦΜ 800490293 ΔΟΥ ΦΑΕ ΑΘΗΝΩΝ ΓΕΜΗ 125317801000

ΕΡΓΟΔΟΤΗΣ:	ΣΧΟΛΗ ΧΙΛΛ		
ΕΡΓΟ:	ΕΠΕΚΤΑΣΗ ΚΤΙΡΙΟΥ ΣΧΟΛΗΣ ΧΙΛΛ (ΠΡΟΣΘΗΚΗ ΚΑΘ' ΥΨΟΣ ΚΑΙ ΚΑΤ' ΕΠΙΦΑΝΕΙΑ)		
ΣΤΑΔΙΟ:	ΟΡΙΣΤΙΚΗ ΜΕΛΕΤΗ	ΜΕΛΕΤΗ:	ΑΡΧΙΤΕΚΤΟΝΙΚΗ
ΤΙΤΛΟΣ ΣΧΕΔΙΟΥ:	ΤΟΜΗ Β-Β	ΑΡ. ΣΧΕΔΙΟΥ:	Α 06
ΣΥΝΤΑΞΗ:	ΦΕΒΡΟΥΑΡΙΟΣ 2018	ΚΛΙΜΑΚΑ:	1:50
ΑΡΧΙΤΕΚΤΟΝΙΚΑ:	ΓΡΑΦΕΙΟ ΚΙΖΗ Α.Ε. ΑΡΧΙΤΕΚΤΟΝΙΚΗΣ & DESIGN Υπερείδου 10, 105 58 Αθήνα / τηλ. 210 3240362, e-mail : studio@kizistudio.com Αρχιτέκτων έργου: Γιάννης Κίζης	KIZI DESIGN STUDIO	

ΕΘΝΙΚΟ ΤΥΠΟΓΡΑΦΕΙΟ
Για τεχνικούς λόγους στο σχεδιάγραμμα, από το ηλεκτρονικό αρχείο, έγινε σμίκρυνση κατά ποσοστό 39%



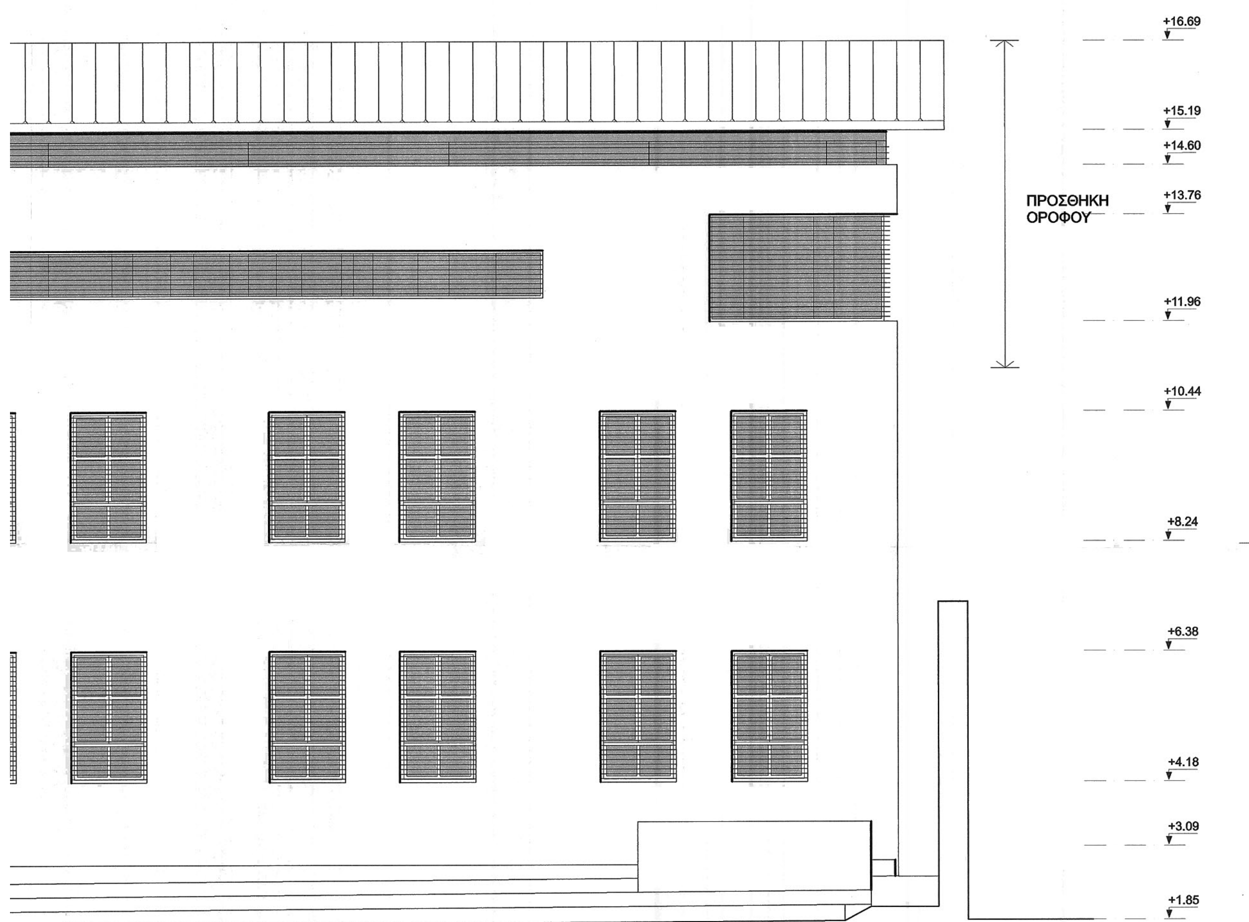

ΚΕΝΤΡΙΚΟ ΣΥΜΒΟΥΛΙΟ ΑΡΧΙΤΕΚΤΟΝΙΚΗΣ
Το παρόν σχεδιάγραμμα μελετήθηκε από το ΚΕ.Σ.Α. την 09-05-2018 και εγκρίθηκε σύμφωνα με την υπ' αριθμ. 18.0 γνωμοδότησή του

ΠΡΟΕΔΡΟΣ — ΓΡΑΜΜΑΤΕΑΣ

Ε. ΚΛΑΜΠΑΤΣΕΑ — Α. ΜΠΕΣΣΑ

Το παρόν διάγραμμα συνοδεύει την από 20/4/2018 αιτιολογική έκθεση της Δ/νσης Α.Ο.Κ.Α. Τμήματος Δ.Κ.
Η Τμηματάρχης

ΕΙΡΗΝΗ ΡΙΓΓΑ

Γιάννης Κίζης
Αρχιτέκτων Μηχανικός ΕΜΠ, Αρ.Μ.ΤΕΕ 16629
Αρ.ΕΜΠ. Αιπλωμ. Αναστηλωτής IoAAS, University of York, UK
Υπερείδου 10, 105 58 Αθήνα, Τηλ.: (01)3240362, Fax (01)3221755

ΓΡΑΦΕΙΟ ΚΙΖΗ
ΑΕ ΑΡΧΙΤΕΚΤΟΝΙΚΗΣ & DESIGN
KIZIS ARCHITECTS & DESIGNERS AE
Υπερείδου 10, 10558 Αθήνα Τηλ +30 210 3240362
ΑΦΜ 800490293 ΔΟΥ ΦΑΕ ΑΘΗΝΩΝ ΓΕΜΗ 125317801000

ΕΡΓΟΔΟΤΗΣ:	ΟΙ ΦΙΛΟΙ ΤΗΣ ΣΧΟΛΗΣ ΧΙΛΛ		
ΕΡΓΟ:	ΕΠΕΚΤΑΣΗ ΚΤΙΡΙΟΥ ΣΧΟΛΗΣ ΧΙΛΛ (ΠΡΟΣΘΗΚΗ ΚΑΘ' ΥΨΟΣ ΚΑΙ ΚΑΤ' ΕΠΙΦΑΝΕΙΑ)		
ΣΤΑΔΙΟ:	ΟΡΙΣΤΙΚΗ ΜΕΛΕΤΗ	ΜΕΛΕΤΗ:	ΑΡΧΙΤΕΚΤΟΝΙΚΗ
ΤΙΤΛΟΣ ΣΧΕΔΙΟΥ:	ΝΟΤΙΑ ΟΨΗ	ΑΡ. ΣΧΕΔΙΟΥ:	Α 07
ΣΥΝΤΑΞΗ:	ΦΕΒΡΟΥΑΡΙΟΣ 2018	ΚΛΙΜΑΚΑ:	1:50
ΑΡΧΙΤΕΚΤΟΝΙΚΑ:	ΓΡΑΦΕΙΟ ΚΙΖΗ Α.Ε. ΑΡΧΙΤΕΚΤΟΝΙΚΗΣ & DESIGN Υπερείδου 10, 105 58 Αθήνα / τηλ. 210 3240362, e-mail : studio@kizistudio.com Αρχιτέκτων έργου: Γιάννης Κίζης		KZI DESIGN STUDIO

ΕΘΝΙΚΟ ΤΥΠΟΓΡΑΦΕΙΟ
Για τεχνικούς λόγους στο σχεδιάγραμμα, από το ηλεκτρονικό αρχείο, έγινε σμίκρυνση κατά ποσοστό 37%

+16.69
+15.19
+15.00
+14.60
+11.46
+10.06
+8.01
+6.36
+4.34
+2.39
+1.12
±0.00
-0.43

ΠΡΟΣΘΗΚΗ ΟΡΟΦΟΥ

Το παρόν διάγραμμα συνοδεύει την από 20/4/2018 αιτιολογική έκθεση της Δ/νσης Α.Ο.Κ.Α. Τμήματος Δ.Κ.
Η Τμηματάρχης
ΕΙΡΗΝΗ ΡΙΓΓΑ


ΚΕΝΤΡΙΚΟ ΣΥΜΒΟΥΛΙΟ ΑΡΧΙΤΕΚΤΟΝΙΚΗΣ
Το παρόν σχεδιάγραμμα μελετήθηκε από το ΚΕ.Σ.Α. την 09-05-2018 και εγκρίθηκε σύμφωνα με την υπ' αριθμ. 130 Ε. Γνωμοδότησή του
ΠΡΟΕΔΡΟΣ ΓΡΑΜΜΑΤΕΑΣ
Ε. ΚΛΑΜΠΑΤΣΕΑ Α. ΛΑΜΠΕΣΑ


Γιάννης Κίζης
Αρχιτέκτων Μηχανικός ΕΜΠ, Αρ.Μ.ΤΕΕ 16629
Δρ.ΕΜΠ, Διπλωμ. Αναστηλωτής IoAAS, University of York, UK
Υπερείδου 10, 105 58 Αθήνα, Τηλ.: (01)3240362, Fax (01)3221756

ΓΡΑΦΕΙΟ ΚΙΖΗ
ΑΕ ΑΡΧΙΤΕΚΤΟΝΙΚΗΣ & DESIGN
KIZIS ARCHITECTS & DESIGNERS AE
Υπερείδου 10, 10558 Αθήνα Τηλ +30 210 3240362
ΑΦΜ 800490293 ΔΟΥ ΦΑΕ ΑΘΗΝΩΝ ΓΕΜΗ 125317801000

ΕΡΓΟΔΟΤΗΣ:	ΟΙ ΦΙΛΟΙ ΤΗΣ ΣΧΟΛΗΣ ΧΙΛΛ		
ΕΡΓΟ:	ΕΠΕΚΤΑΣΗ ΚΤΙΡΙΟΥ ΣΧΟΛΗΣ ΧΙΛΛ (ΠΡΟΣΘΗΚΗ ΚΑΘ' ΥΨΟΣ ΚΑΙ ΚΑΤ' ΕΠΙΦΑΝΕΙΑ)		
ΣΤΑΔΙΟ:	ΟΡΙΣΤΙΚΗ ΜΕΛΕΤΗ	ΜΕΛΕΤΗ:	ΑΡΧΙΤΕΚΤΟΝΙΚΗ
ΤΙΤΛΟΣ ΣΧΕΔΙΟΥ:	ΔΥΤΙΚΗ ΟΨΗ	ΑΡ. ΣΧΕΔΙΟΥ:	Α 08
ΣΥΝΤΑΞΗ:	ΦΕΒΡΟΥΑΡΙΟΣ 2018	ΚΛΙΜΑΚΑ:	1:50
ΑΡΧΙΤΕΚΤΟΝΙΚΑ:	ΓΡΑΦΕΙΟ ΚΙΖΗ Α.Ε. ΑΡΧΙΤΕΚΤΟΝΙΚΗΣ & DESIGN Υπερείδου 10, 105 58 Αθήνα / τηλ. 210 3240362, e-mail : studio@kizistudio.com Αρχιτέκτων έργου: Γιάννης Κίζης		KIZI DESIGN STUDIO

ΕΘΝΙΚΟ ΤΥΠΟΓΡΑΦΕΙΟ
Για τεχνικούς λόγους στο σχεδιάγραμμα, από το ηλεκτρονικό αρχείο, έγινε σμίκρυνση κατά ποσοστό 39%

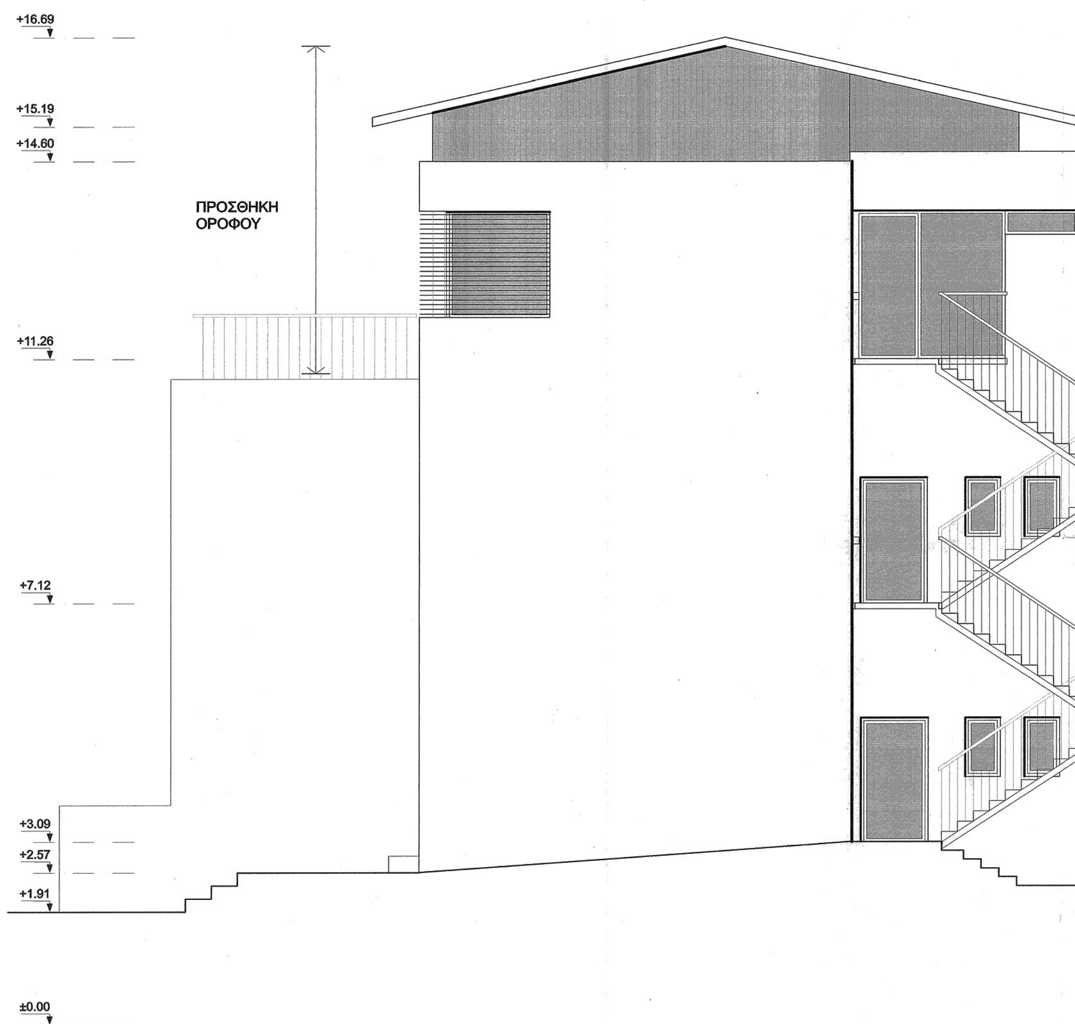

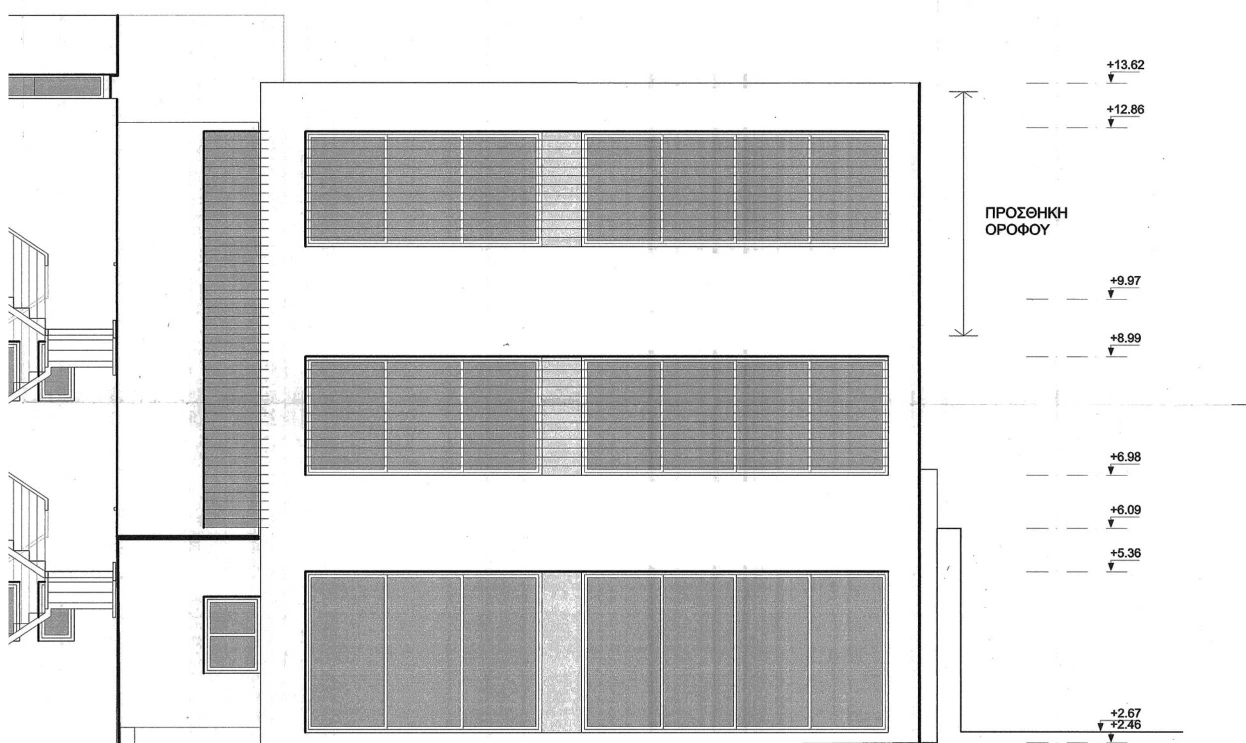

ΚΕΝΤΡΙΚΟ ΣΥΜΒΟΥΛΙΟ ΑΡΧΙΤΕΚΤΟΝΙΚΗΣ
Το παρόν σχεδιάγραμμα μελετήθηκε από το ΚΕ.Σ.Α. την 09-05-2018 και εγκρίθηκε σύμφωνα με την υπ' αριθμ. 13.0 γνωμοδότησή του

ΠΡΟΕΔΡΟΣ ΓΡΑΜΜΑΤΕΑΣ
Ε. ΚΑΜΠΑΤΣΗ ΜΠΕΣΣΑ

Το παρόν διάγραμμα συνοδεύει την από 20.4.2018... αιτιολογική έκθεση της Δ/νσης Α.Ο.Κ.Α. Τμήματος Δ.Κ.
Η Τμηματάρχης
ΕΙΡΗΝΗ ΡΙΓΓΑ

Γιάννης Κίζης
Αρχιτέκτων Μηχανικός ΕΜΠ, Αρ.Μ.ΤΕΕ 16029

ΓΡΑΦΕΙΟ ΚΙΖΗ
ΑΕ ΑΡΧΙΤΕΚΤΟΝΙΚΗΣ & DESIGN
KIZIS ARCHITECTS & DESIGNERS AE
Υπερείδου 10, 10558 Αθήνα Τηλ +30 210 3240362
ΑΦΜ 800490293 ΔΟΥ ΦΑΕ ΑΘΗΝΩΝ ΓΕΜΗ 125317801000

ΕΡΓΟΔΟΤΗΣ:	ΣΧΟΛΗ ΧΙΛΛ		
ΕΡΓΟ:	ΕΠΕΚΤΑΣΗ ΚΤΙΡΙΟΥ ΣΧΟΛΗΣ ΧΙΛΛ (ΠΡΟΣΘΗΚΗ ΚΑΘ' ΥΨΟΣ ΚΑΙ ΚΑΤ' ΕΠΙΦΑΝΕΙΑ)		
ΣΤΑΔΙΟ:	ΟΡΙΣΤΙΚΗ ΜΕΛΕΤΗ	ΜΕΛΕΤΗ:	ΑΡΧΙΤΕΚΤΟΝΙΚΗ
ΤΙΤΛΟΣ ΣΧΕΔΙΟΥ:	ΑΝΑΤΟΛΙΚΗ ΟΨΗ	ΑΡ. ΣΧΕΔΙΟΥ:	Α 09
ΣΥΝΤΑΞΗ:	ΦΕΒΡΟΥΑΡΙΟΣ 2018	ΚΛΙΜΑΚΑ:	1:50
ΑΡΧΙΤΕΚΤΟΝΙΚΑ:	ΓΡΑΦΕΙΟ ΚΙΖΗ Α.Ε. ΑΡΧΙΤΕΚΤΟΝΙΚΗΣ & DESIGN Υπερείδου 10, 105 58 Αθήνα / τηλ. 210 3240362, e-mail : studio@kizistudio.com Αρχιτέκτων έργου: Γιάννης Κίζης		KIZI DESIGN STUDIO